


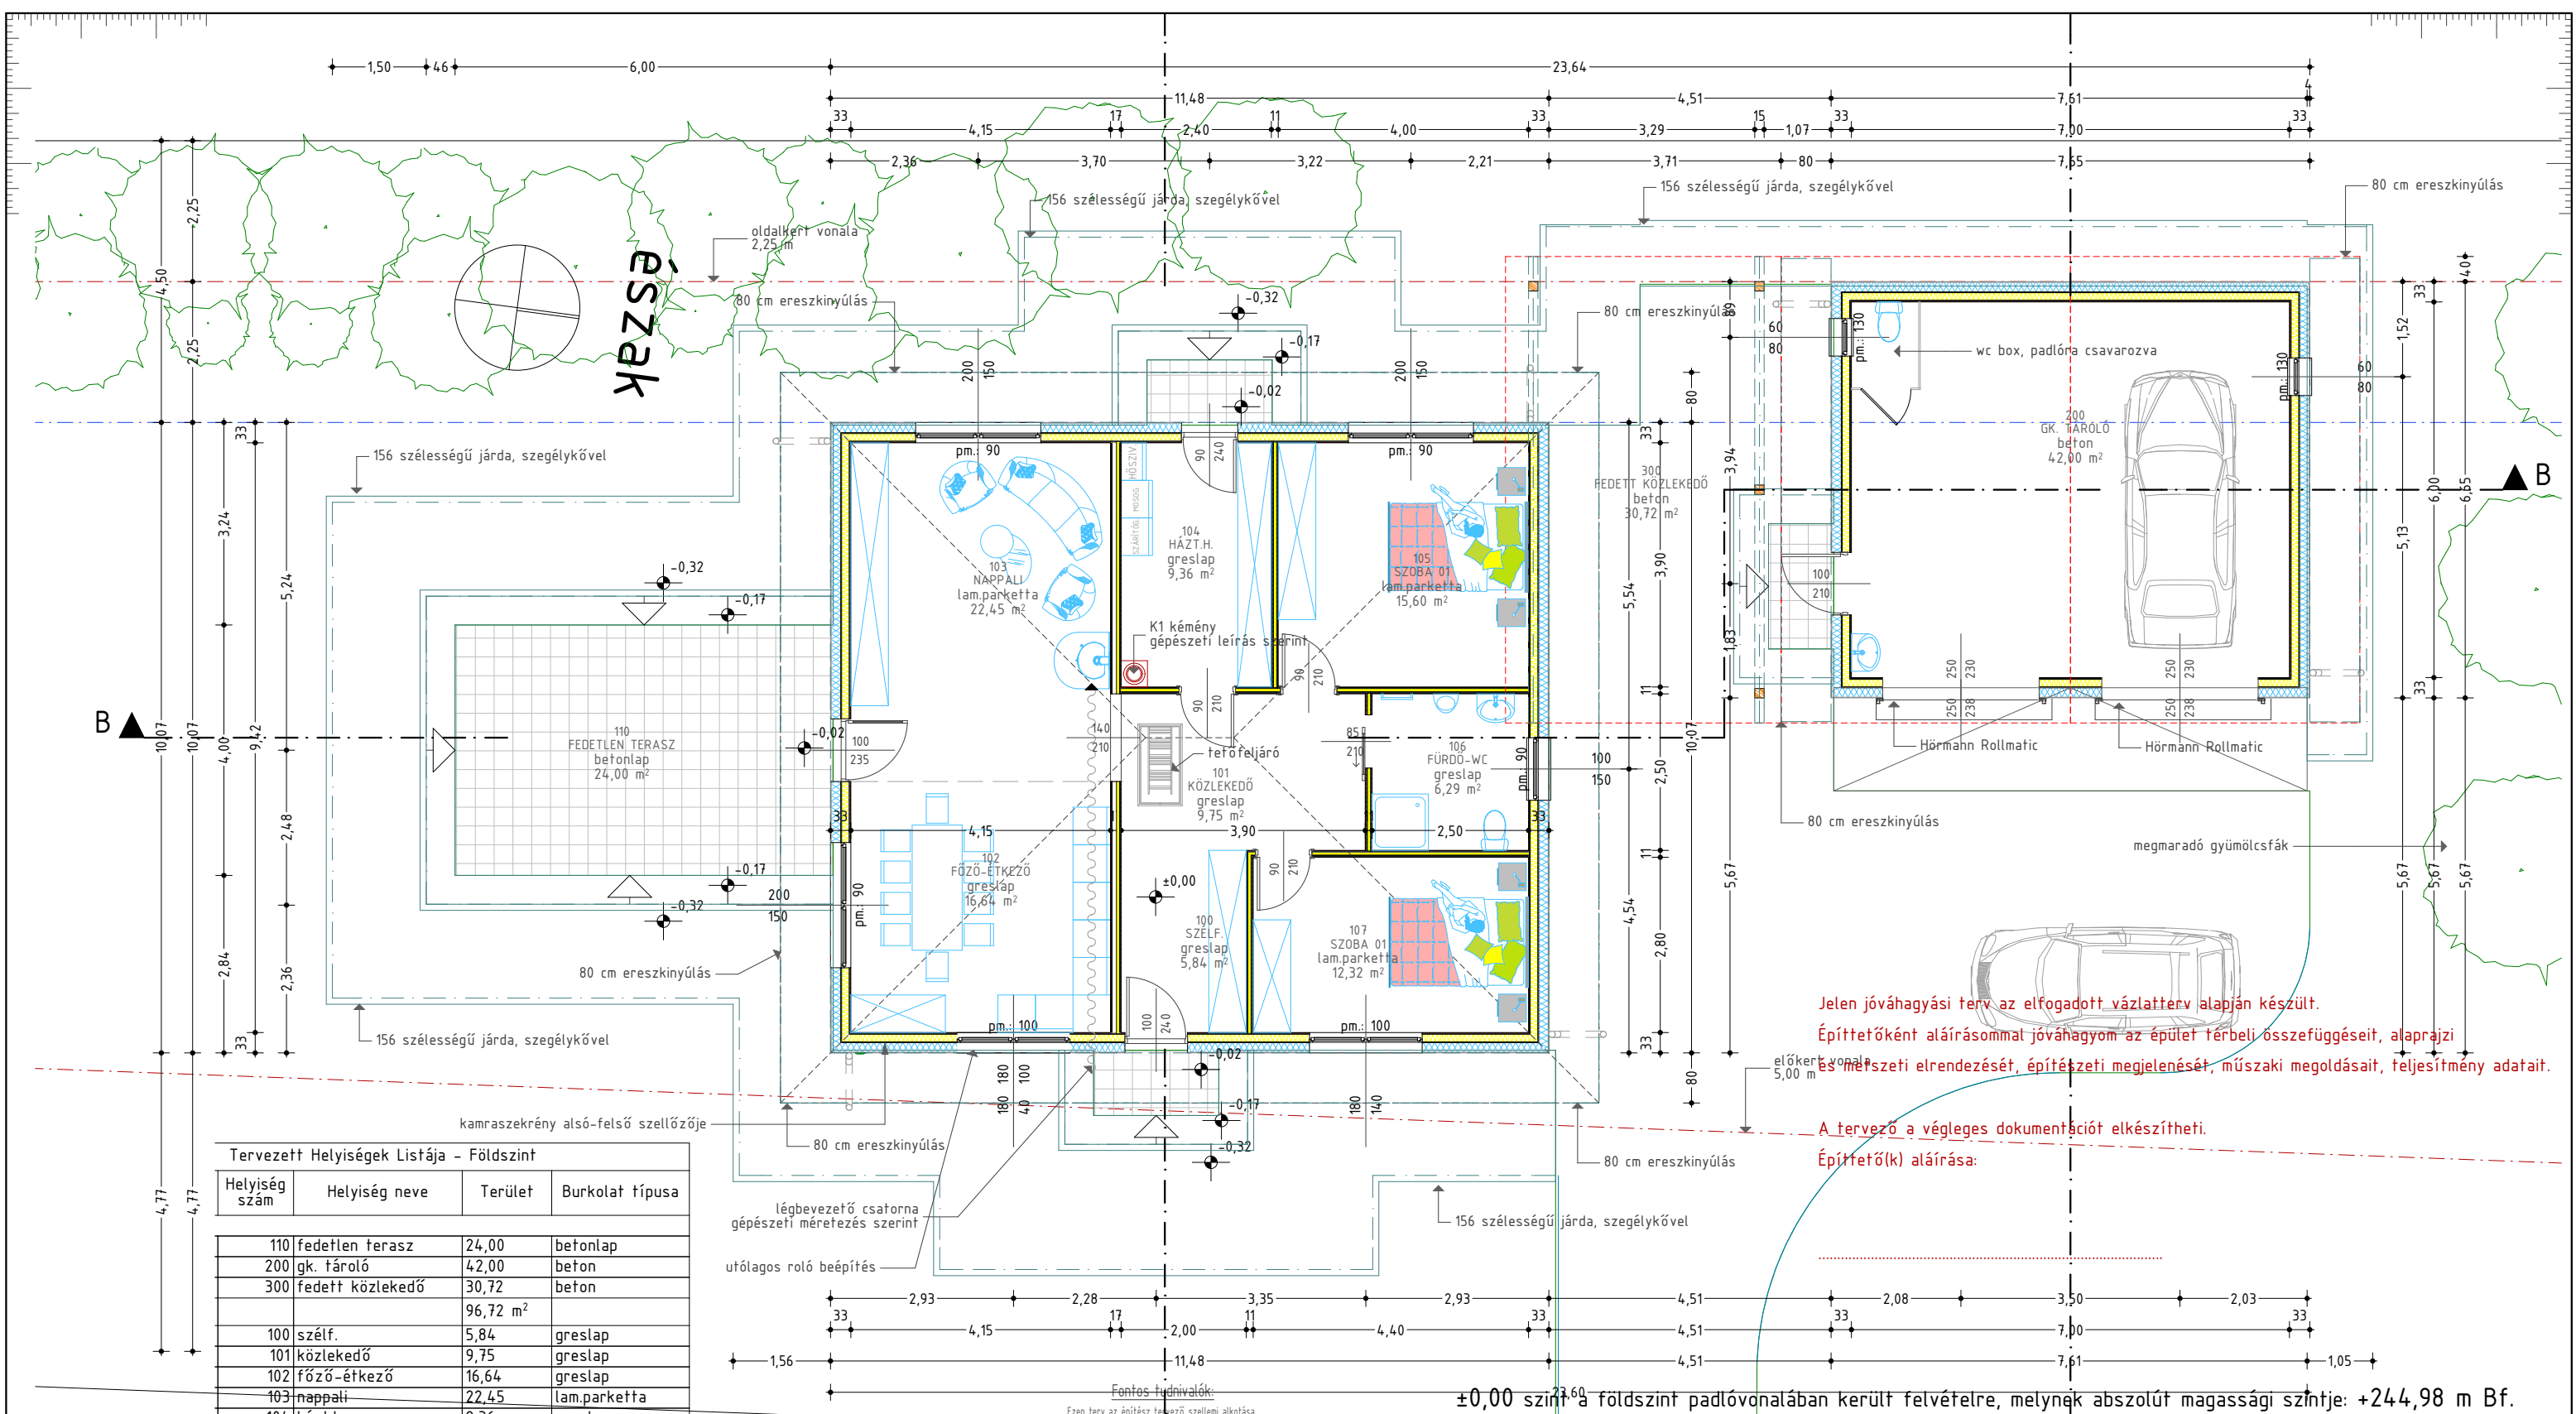

Tervezett Helyiségek Listája – Földszint			
Helyiség szám	Helyiség neve	Terület	Burkolat típusa
110	fedetlen terasz	24,00	betonlap
200	gk. főrőlő	42,00	beton
300	fedett közlekedő	30,72	beton
		96,72 m ²	
100	szélf.	5,84	greslap
101	közlekedő	9,75	greslap
102	főző-étkező	16,64	greslap
103	nappali	22,45	lam.parketta
104	hált.h.	9,36	greslap
105	szoba 01	15,60	lam.parketta
106	fürdő-wc	6,29	greslap
107	szoba 01	12,32	lam.parketta
		98,25 m ²	
		194,97 m ²	

Anyagjelölés

meglévő-megmaradó épületszerkezet

kitöltés nélkül

tervezett épületszerkezet

színes kitöltéssel

bontandó épületszerkezet

piros vonallal jelölve

termett talaj

talaj feltöltés

kavics feltöltés

drénlemez

vízszigetelés fólia

fű

C10 beton

C16 beton

vasbeton szerkezet

előregyártott vasbeton

faszerkezet

OSB lap

acélszerkezet

meglévő falazatok

fa fal

Porotherm 30 HS Dryfix fal

Ytong falazat

homlokzati köztetgyapot

vakolat

PU hab

EPS 80

EPS 80 grafit

EPS 100

XPS hab

lépcsőálló köztetgyapot

üveggyapot

Fontos tudnivalók:

Ezen terv az építész tervező szellemi alkotása.

Az 1999. évi LXXVII. törvény szerinti jogvédelem alatt áll.

Teljes egészének, vagy részleteinek bármely felhasználása a tervező hozzájárulása nélkül tilos!

A jogosultatlan felhasználás kártérítési felelősséget von maga után!

A tervdokumentáció tervlapokat és írásos részeket tartalmaz, melyek önállóan nem, csak egymást kiegészítve használhatók.

A pontos méretek az építési tevékenység megkezdése előtt a helyszínen ellenőrizendő!

Bármely eltérés esetén a tervező azonnal értesítendő!

Az építési munkák során a vonatkozó és eseti baleset, tűz és munkavédelmi övrendszabályok betartása és betartatása kötelező!

Az egyszerű bejelentéshez kötött építmények esetében a kivitelezési tevékenység csak a bejelentés megérkezését igazoló, papír alapú "Tájékoztató levél" kézhezkapása után kezdhető meg, legkorábban a bejelentést követő 15 nap lefelte után, kivéti tervekkel kezdhető meg, minden résztvevő saját felelősségére.

Az építési engedélyhez kötött építmények esetében a kivitelezési tevékenység csak jogerős építési engedély és a hozzá tartozó záradékos építési engedélyezési tervdokumentáció birtokában, kivéti tervekkel kezdhető meg, a munkavégzés feltétele az építési munkákat irányító felelős műszaki vezető megléte, valamint az e-építési napló folyamatos vezetése.

A tervetől eltérni nem lehet!

Esetleges módosításokat a tervezővel egyeztetve, az illetékes I. fokú Hatóságnál kezdeményezett módosított építési engedély, vagy adott esetben bejelentés tudomásul vételét igazoló irat jogerőre emelkedése után lehet eszközölni.