


csapadékvíz elvezető

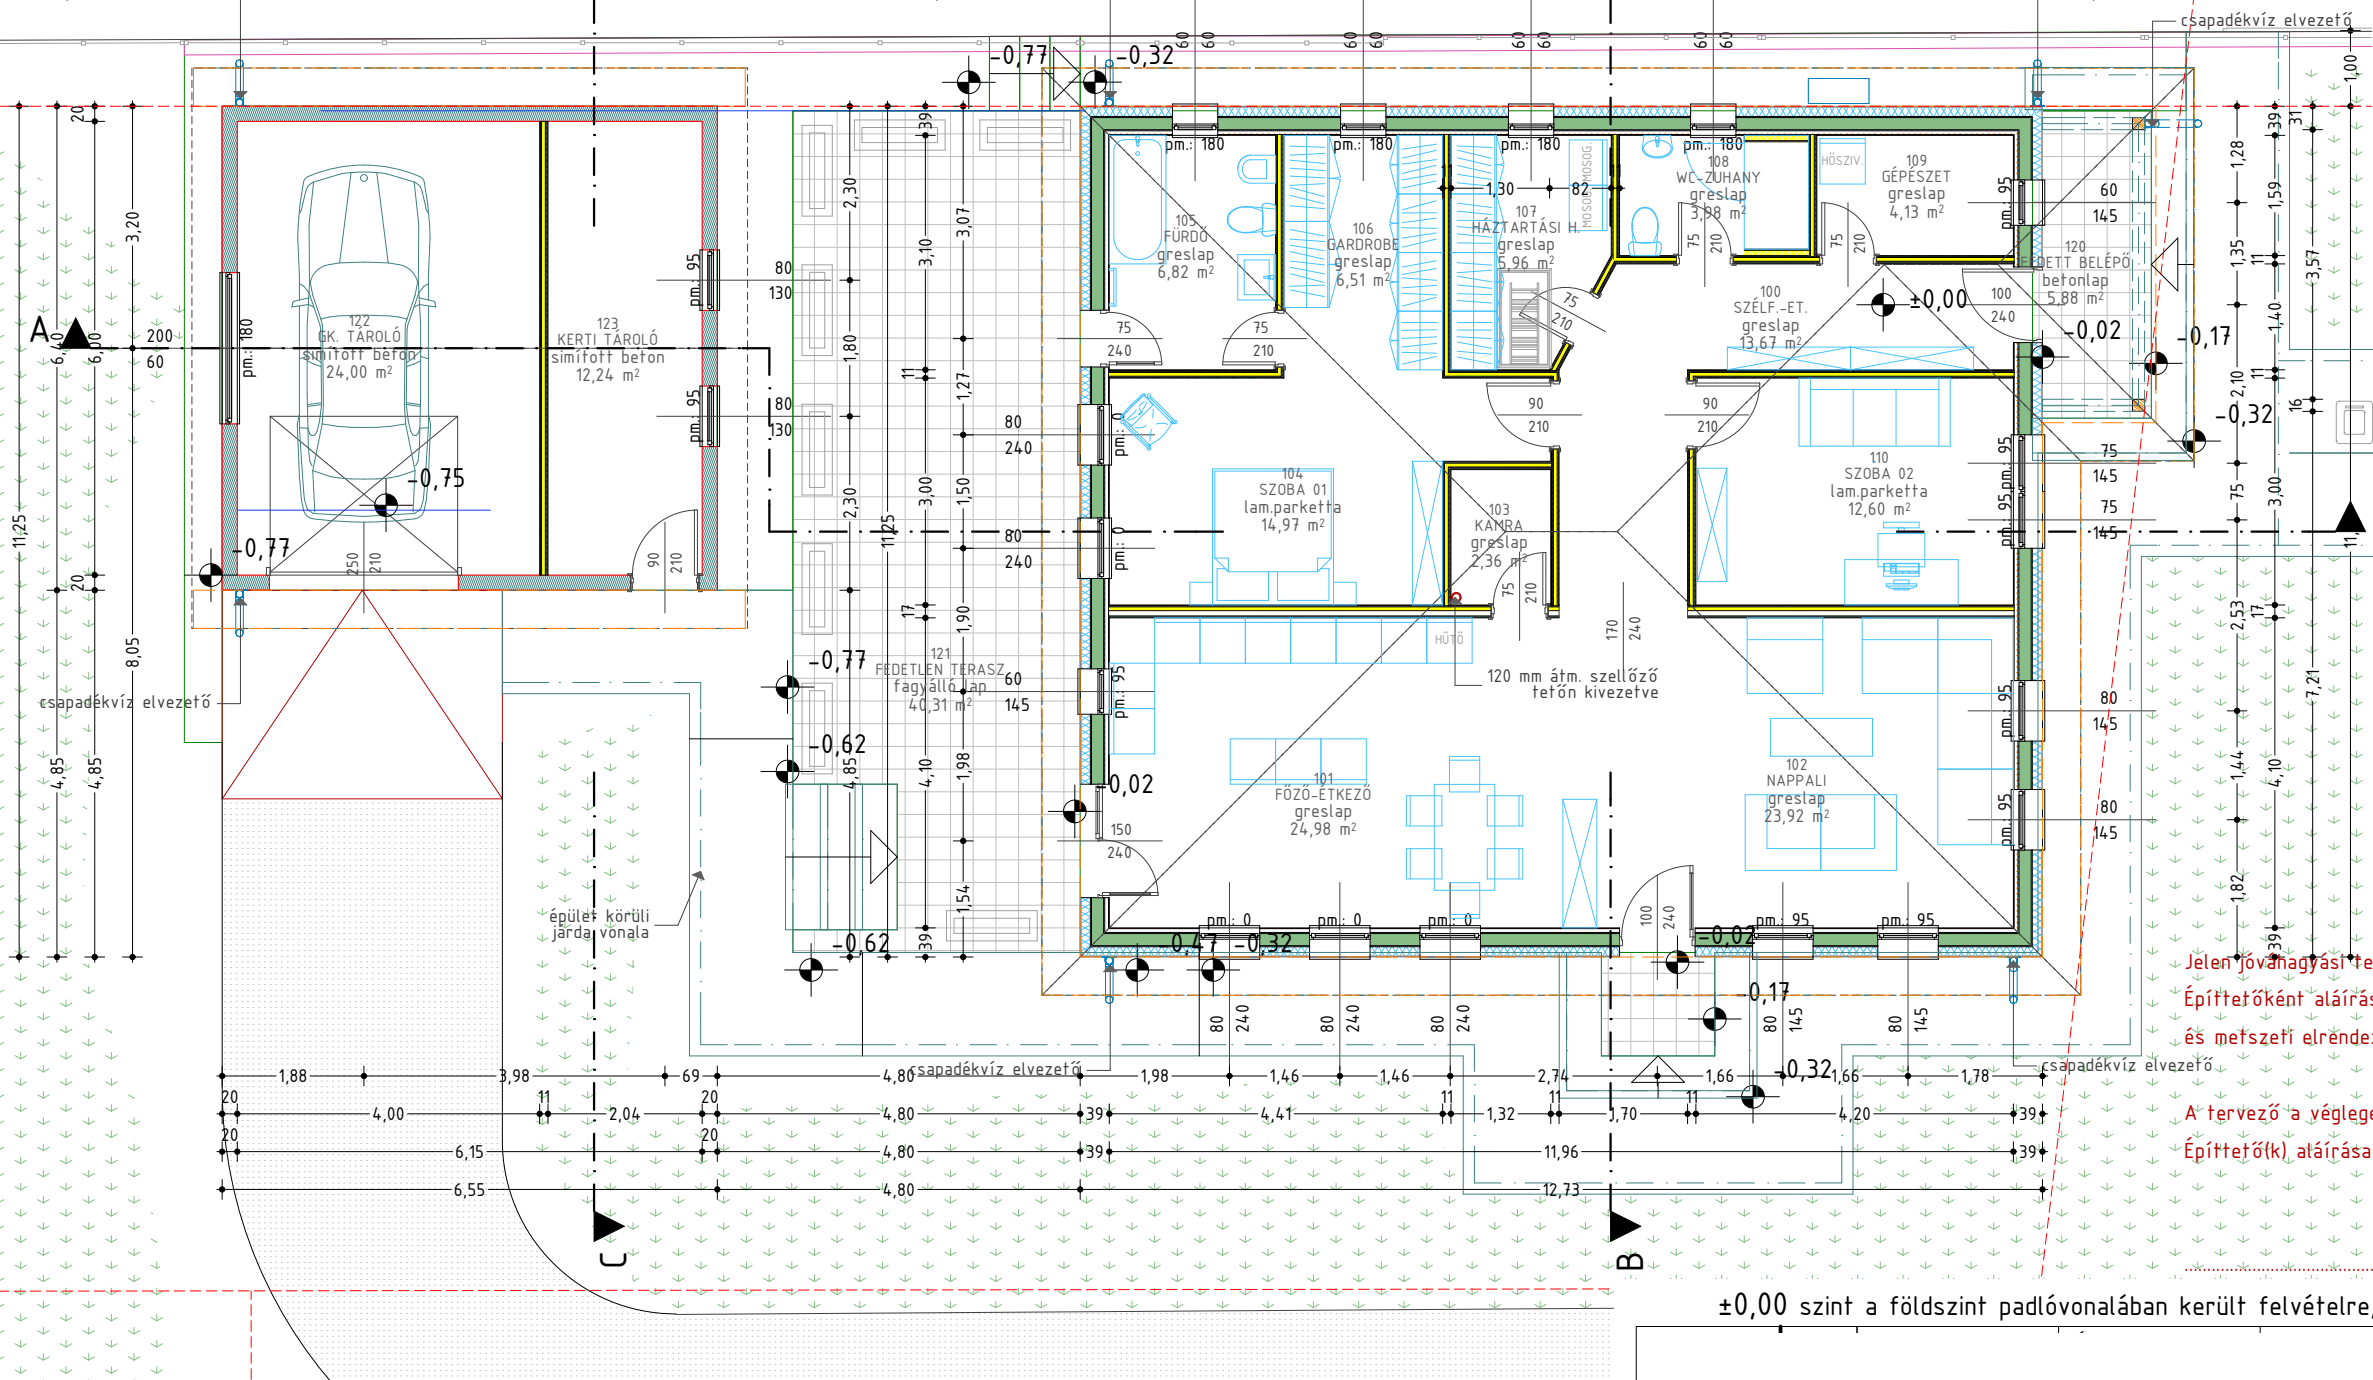

meglévő-megmaradó épületszerkezet		termett talaj		C10 beton		meglévő falazatok		EPS 80
kitöltés nélkül		talaj feltöltés		C16 beton		km téglafal		EPS 80 grafit
tervezett épületszerkezet		kavics feltöltés		vasbeton szerkezet		Porotherm 30 HS Dryfix fal		EPS 100
		drénlemez		előregyártott vasbeton		Ytong falazat		XPS hab
színes kitöltéssel		vízszigetelés fólia		faszerkezet		szerelt válaszfal		homlokzati köztérnyapot
bontandó épületszerkezet		térburkolat		OSB lap		vakolat		lépcsőálló köztérnyapot
piros vonallal jelölve		fű		acélszerkezet		PU hab		üveggypot

A tervdokumentáció tervek és írásos részletek tartalmaz, melyek önállóan nem, csak egymáshoz képest használhatóak.

A pontos mérések az építési tervkészítés megkezdése előtt a helyszínen ellenőrizendő! Bármely eltérés esetén a tervező azonnal át kell fordítani.

Az építési munkák során a vonatkozó és esetileg, más, tűz és munkavédelmi övrendszabályok betartása és betartatása kötelező!

Az egyszerű bejelentéshoz kötött építmények esetében a kivitelezési tevékenység csak a bejelentés megfigyeléssel igazolható, papír alapú "Tájékoztató levél" kézhezkapása követően, legkorábban a bejelentés felfüggetlése 15 nap letele után, kivitelezési tevékenység kezdetét meg, minden részben a saját felelősségre.

Az építészeti hátsó engedélyhez kötött építmények esetében a kivitelezési tevékenység csak jogerős építési engedély kiadását követően kezdhető meg.

A hozzá tartozó záradékokat az építési engedéllyel tervdokumentáció birtokában, kivitelezési tevékenység kezdetét meg, a munkavégzés feltételeit az építési munkálat irányító felelős műszaki vezető megjelölésével, valamint az e-építési napló folyamatos vezetésével.

A tervek/ötlet nem lehet!

Esetleges módosításokat a tervezővel egyeztetve, az illetékes I. fokú Hatóságnál kezdeményezett módosított építési engedély, vagy adott esetben a hatósági vélelmezés alapján írt jogerős emelkedés után lehet eszközölni.



Helyiség szám	Helyiség neve	Terület	Burkolat típusa
120	fedett belépő	5,88	betonlap
121	fedetlen terasz	40,31	fagyálló lap
122	gk. tároló	24,00	simított beton
123	kerti tároló	12,24	simított beton

100	szélf.-ét.	13,67	greslap
101	főző-étkező	24,98	greslap
102	nappali	23,92	greslap
103	kamra	2,36	greslap
104	szoba 01	14,97	lam.parketta
105	fürdő	6,82	greslap
106	gardrobe	6,51	greslap
107	háztartási h.	5,96	greslap
108	wc-zuhany	3,98	greslap
109	gépeszet	4,13	greslap
110	szoba 02	12,60	lam.parketta

		119,90 m ²	
		<u>202,33 m²</u>	

Jelen jóváhagyási terv az elfogadott vázlat terv alapján készült.

Építetőként aláírással jóváhagyom az épület térbeli összefüggéseit, alaprajzi és metszeti elrendezését, építészeti megjelenését, műszaki megoldásait, teljesítmény adatait

A tervező a végleges dokumentációt elkészítheti.

Építető(k) aláírása:

±0,00 szint a földszint padlóvonalában került felvételre, melynek abszolút magassági szintje: +198,27 m Bf.