


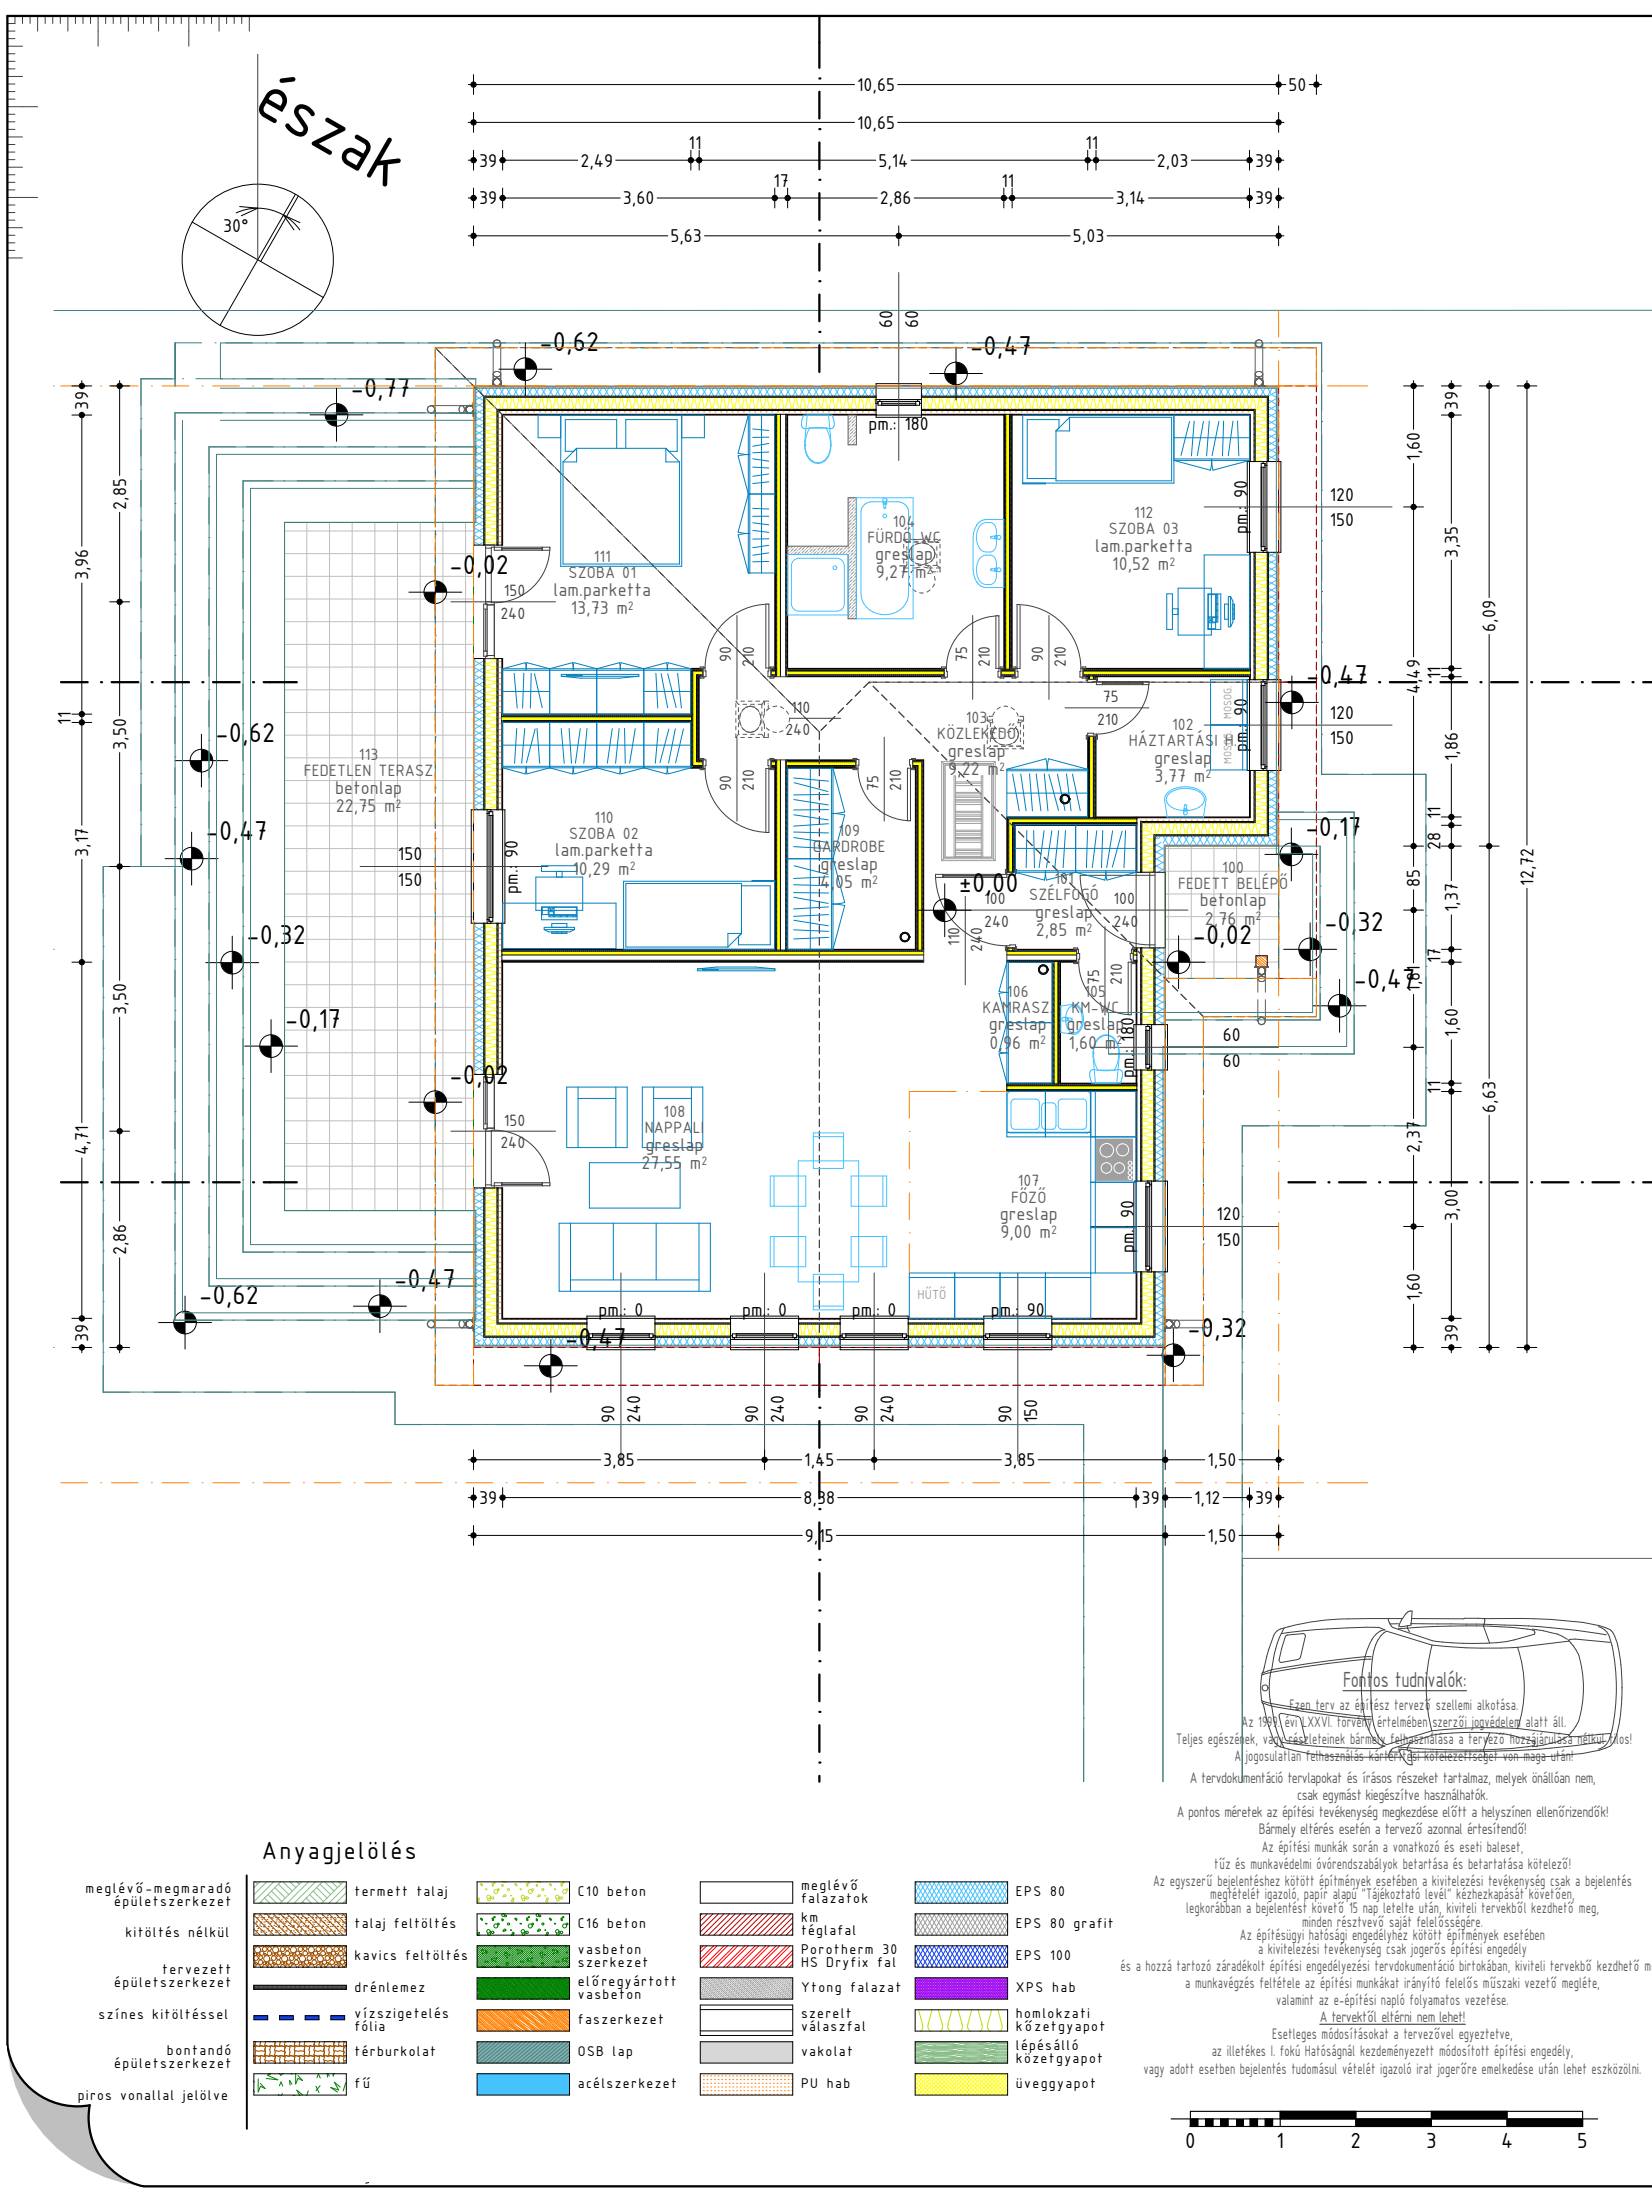

Tervezett Helyiségek Listája - Földszint			
Helyiség szám	Helyiség neve	Terület	Burkolat típusa
100	fedett belépő	2,76	betonlap
113	fedetlen terasz	22,75	betonlap
		25,51 m ²	
101	szélfogó	2,85	greslap
102	háztartási h.	3,77	greslap
103	közlekedő	9,22	greslap
104	fürdő-wc	9,27	greslap
105	km-wc	1,60	greslap
106	kamrasz.	0,96	greslap
107	főző	9,00	greslap
108	nappali	27,55	greslap
109	gardrobe	4,05	greslap
110	szoba 02	10,29	lam.parketta
111	szoba 01	13,73	lam.parketta
112	szoba 03	10,52	lam.parketta
		102,81 m ²	
		128,32 m ²	

±0,00 szint a földszint padlóvonalában került felvételre, melynek abszolút magassági szintje: +179,85 m Bf.

Fontos tudnivalók:

Ezen terv az építész tervező szellemi alkotása.

Az 1998. évi LXXVI. törvény értelmében szerzői jogvédelem alatt áll.

Teljes egészeinek, vagy részeitnek bármilyen felhasználása a tervező hozzájárulása nélkül tilos!

A jogosulatlan felhasználás kártérítési kötelezettséget von maga után!

A tervdokumentáció tervlapokat és írásos részeket tartalmaz, melyek önállóan nem, csak egymást kiegészítve használhatók.

A pontos méretek az építési tevékenység megkezdése előtt a helyszínen ellenőrzendő!

Bármely eltérés esetén a tervező azonnal értesítendő!

Az építési munkák során a vonatkozó és eseti baleset, tűz és munkavédelmi övrendszabályok betartása és betartatása kötelező!

Az egyszerű bejelentéshez kötött építmények esetében a kivitelezési tevékenység csak a bejelentés megfelelő igazoló, papír alapú "Tájékoztató levél" kézhezkapásaát követően, legkorábban a bejelentést követő 15 nap lefelte után, kiviteli tervekkel kezdhető meg, minden résztvevő saját felelősségére.

Az építési ügyintézéshez kötött építmények esetében a kivitelezési tevékenység csak jogerős építési engedély és a hozzá tartozó záradékos építési engedélyezési tervdokumentáció birtokában, kiviteli tervekkel kezdhető meg, a munkavégzés feltétele az építési munkákat irányító felelős műszaki vezető megléte, valamint az e-építési napló folyamatos vezetése.

A tervektől eltérni nem lehet!

Esetleges módosításokat a tervezővel egyeztetve, az illetékes I. fokú Hatóságnál kezdeményezett módosított építési engedély, vagy adott esetben bejelentés tudomásul vételét igazoló irat jogerőre emelkedése után lehet eszközölni.

Anyagjelölés

- meglévő-megmaradó épületszerkezet

kitöltés nélkül

tervezett épületszerkezet

színes kitöltéssel

bontandó épületszerkezet

piros vonallal jelölve

teremtett talaj

talaj feltöltés

kavics feltöltés

drénlemez

vízszigetelés fólia

térburkolat

fű

C10 beton

C16 beton

vasbeton szerkezet

előregyártott vasbeton

faszerkezet

OSB lap

acélszerkezet

meglévő falazatok

km fégfalafal

Porotherm 30 HS Dryfix fal

Ytong falazat

szertelt válaszfal

vakolat

PU hab

EPS 80

EPS 80 grafit

EPS 100

XPS hab

homlokzati kőzetgyapot

kőzetgyapot

üveggyapot