


észak

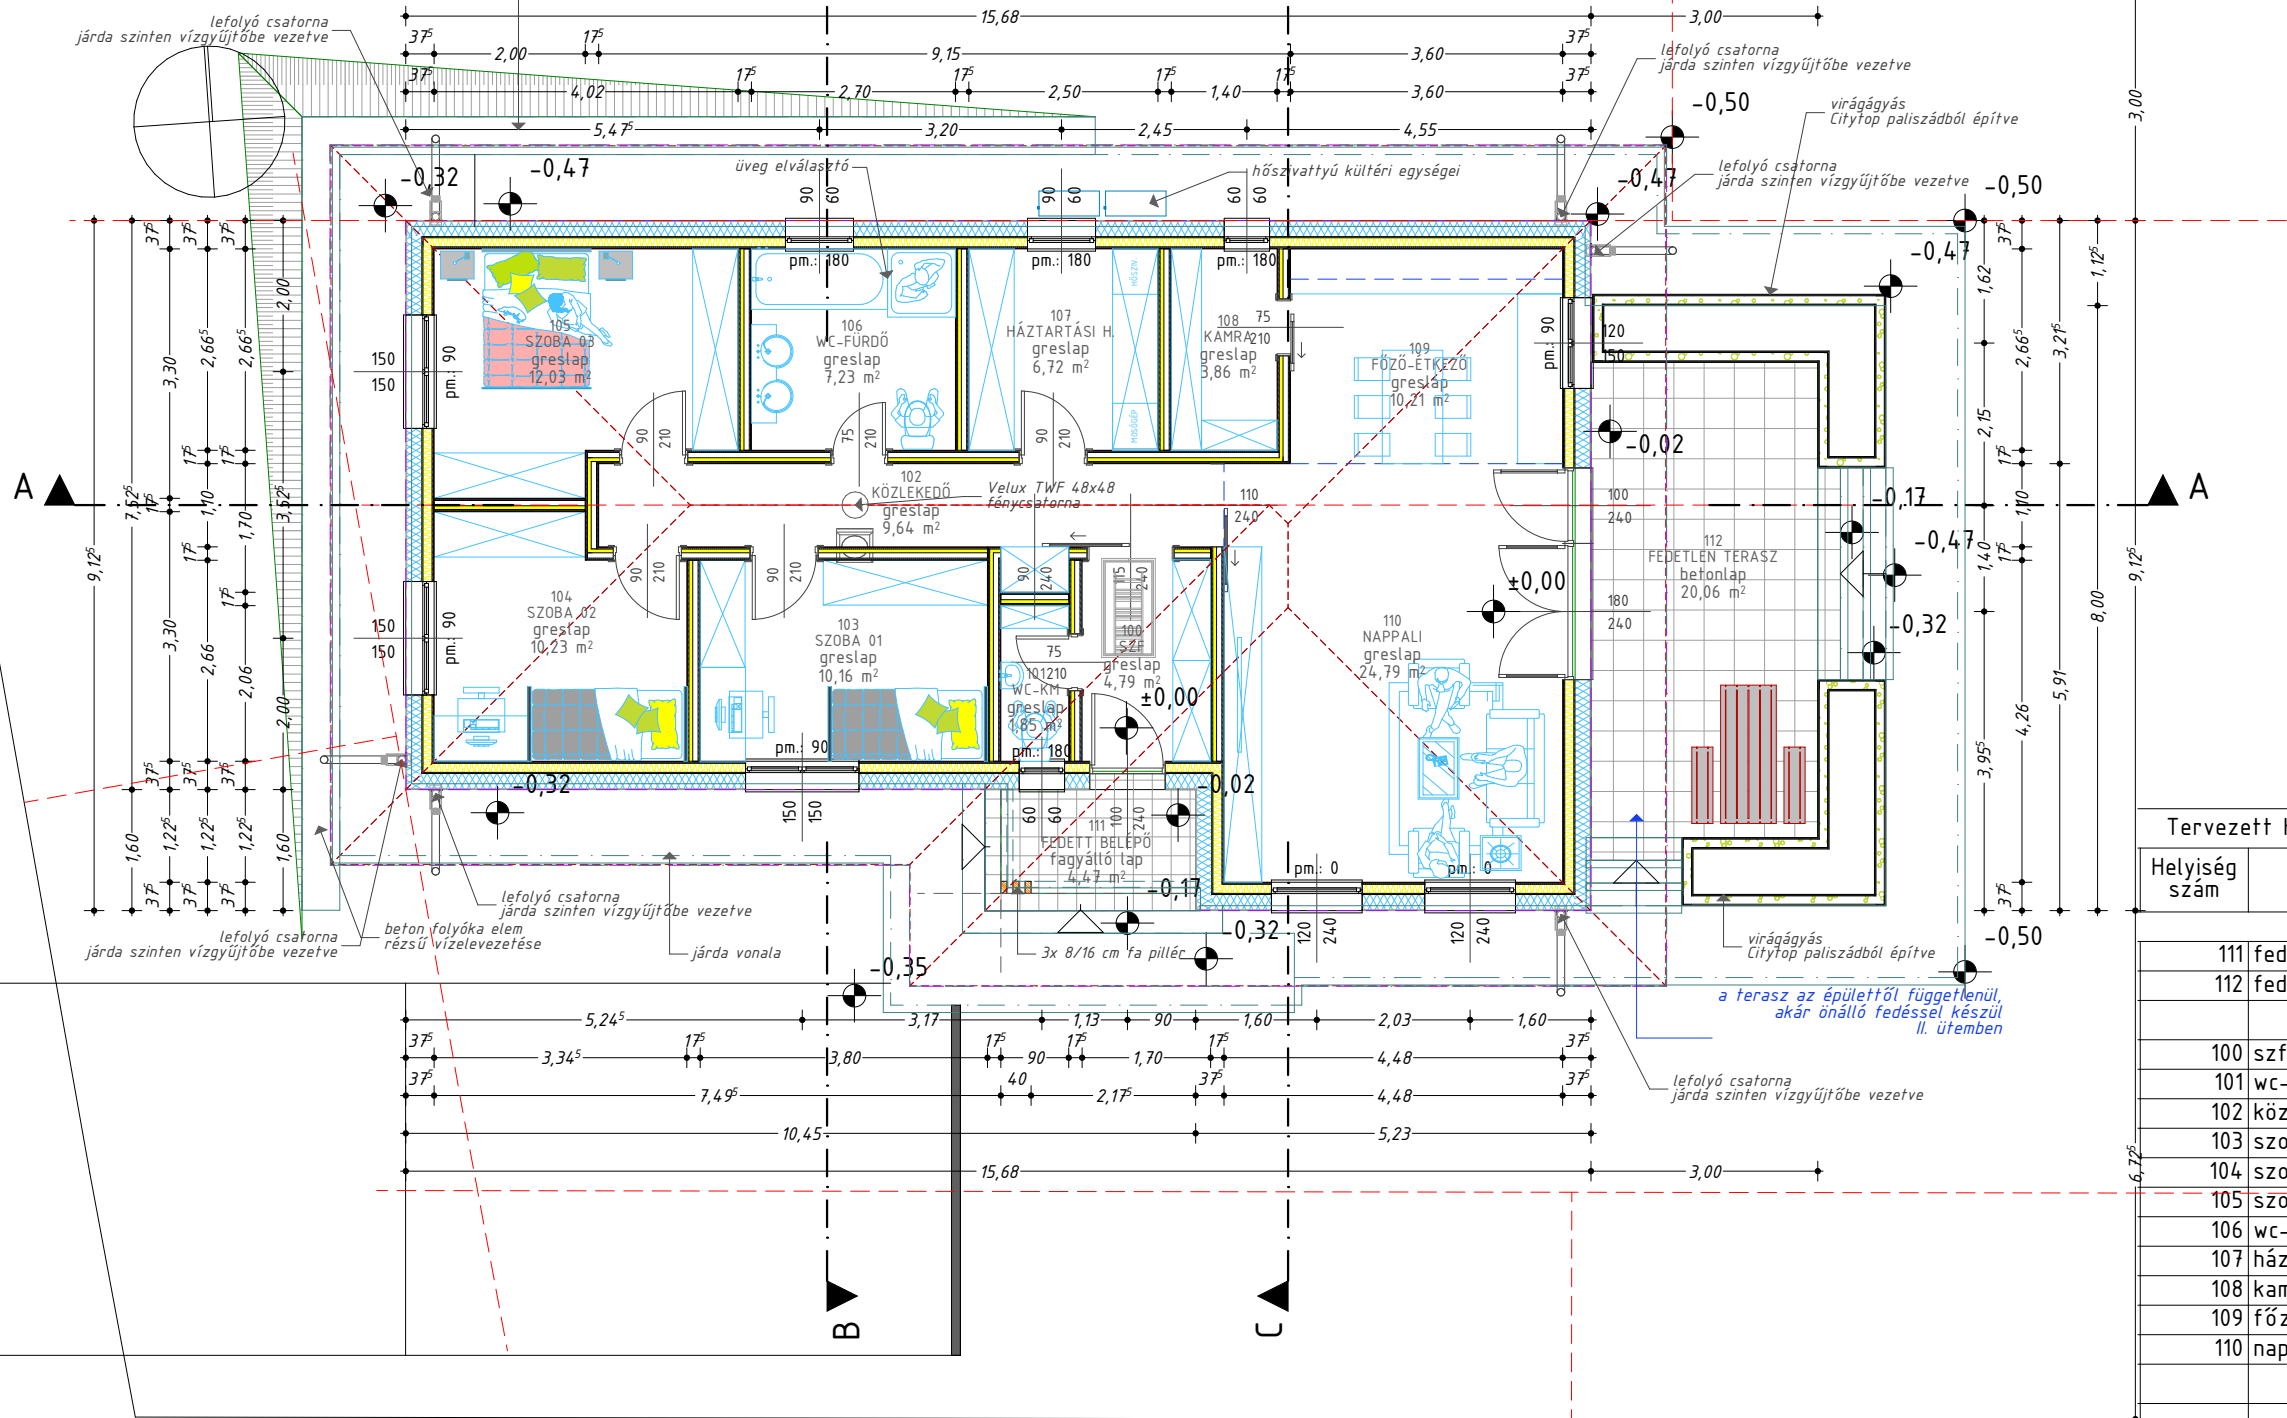

Tervezett Helyiségek Listája - Földszint			
Helyiség szám	Helyiség neve	Terület	Burkolat típusa
111	fedett belépő	4,47	fagyálló lap
112	fedetlen terasz	20,06	betonlap
		24,53 m ²	
100	szf	4,79	greslap
101	wc-km	1,85	greslap
102	közeledő	9,64	greslap
103	szoba 01	10,16	greslap
104	szoba 02	10,23	greslap
105	szoba 03	12,03	greslap
106	wc-fürdő	7,23	greslap
107	háztartási h.	6,72	greslap
108	kamra	3,86	greslap
109	főző-étkező	10,21	greslap
110	nappali	24,79	greslap
		101,51 m ²	
		126,04 m ²	

Anyagjelölés			
meglévő-megmaradó épületszerkezet	termett talaj	C10 beton	meglévő falazatok
kitöltés nélkül	talaj feltöltés	C16 beton	km téglafal
tervezett épületszerkezet	kavics feltöltés	vasbeton szerkezet	Porotherm 30 HS Dryfix fal
színes kitöltéssel	drénlemez	előregyártott vasbeton	Ytong falazat
bontandó épületszerkezet	vízszigetelés fólia	faserkezet	szerelt válaszfal
piros vonallal jelölve	térburkolat	OSB lap	vakolat
	fű	acélszerkezet	PU hab

Fontos tudnivalók:

Ezen terv az építész tervező szellemi alkotása.

Az 1999. évi LXXVI. törvény értelmében szerzői jogvédelem alatt áll.

Teljes egészének, vagy részleteinek bármely felhasználása a tervező hozzájárulása nélkül tilos!

A jogosultságot felhasználás kártérítési kötelezettséget von maga után!

A tervdokumentáció tervek és írásos részeket tartalmaz, melyek önállóan nem, csak egymást kiegészítve használhatók.

A pontos méretek az építési tevékenység megkezdése előtt a helyszínen ellenőrizendő!

Bármely eltérés esetén a tervező azonnal értesítendő!

Az építési munkák során a vonatkozó és eseti baleset, tűz és munkavédelmi övrendszabályok betartása és betartatása kötelező!

Az egyszerű bejelentéshez kötött építmények esetében a kivitelezési tevékenység csak a bejelentés megérkezését követően, a papír alapú "Tájékoztató levél" kézhezkapása után kezdhető meg, legkorábban a bejelentést követő 15 nap lefelé után, kivéti tervekkel kezdhető meg, minden részterv saját felelősséggel.

Az építési engedély kiadását követően a kivitelezési tevékenység csak jogerős építési engedély és a hozzá tartozó záradékos építési engedélyezési tervdokumentáció birtokában, kivéti tervekkel kezdhető meg, a munkavégzés feltétele az építési munkákat irányító felelős műszaki vezető megléte, valamint az e-építési napló folyamatos vezetése.

A tervektől eltérni nem lehet!

Esetleges módosításokat a tervezővel egyeztetve, az illetékes I. fokú Hatóságnál kezdeményezett módosított építési engedély, vagy adott esetben bejelentés tudomásul vételét igazoló irat jogerőre emelkedése után lehet eszközölni.



±0,00 szint a földszint padlóvonalában került felvételre, melynek abszolút magassági szintje: +189,026 m Bf.