


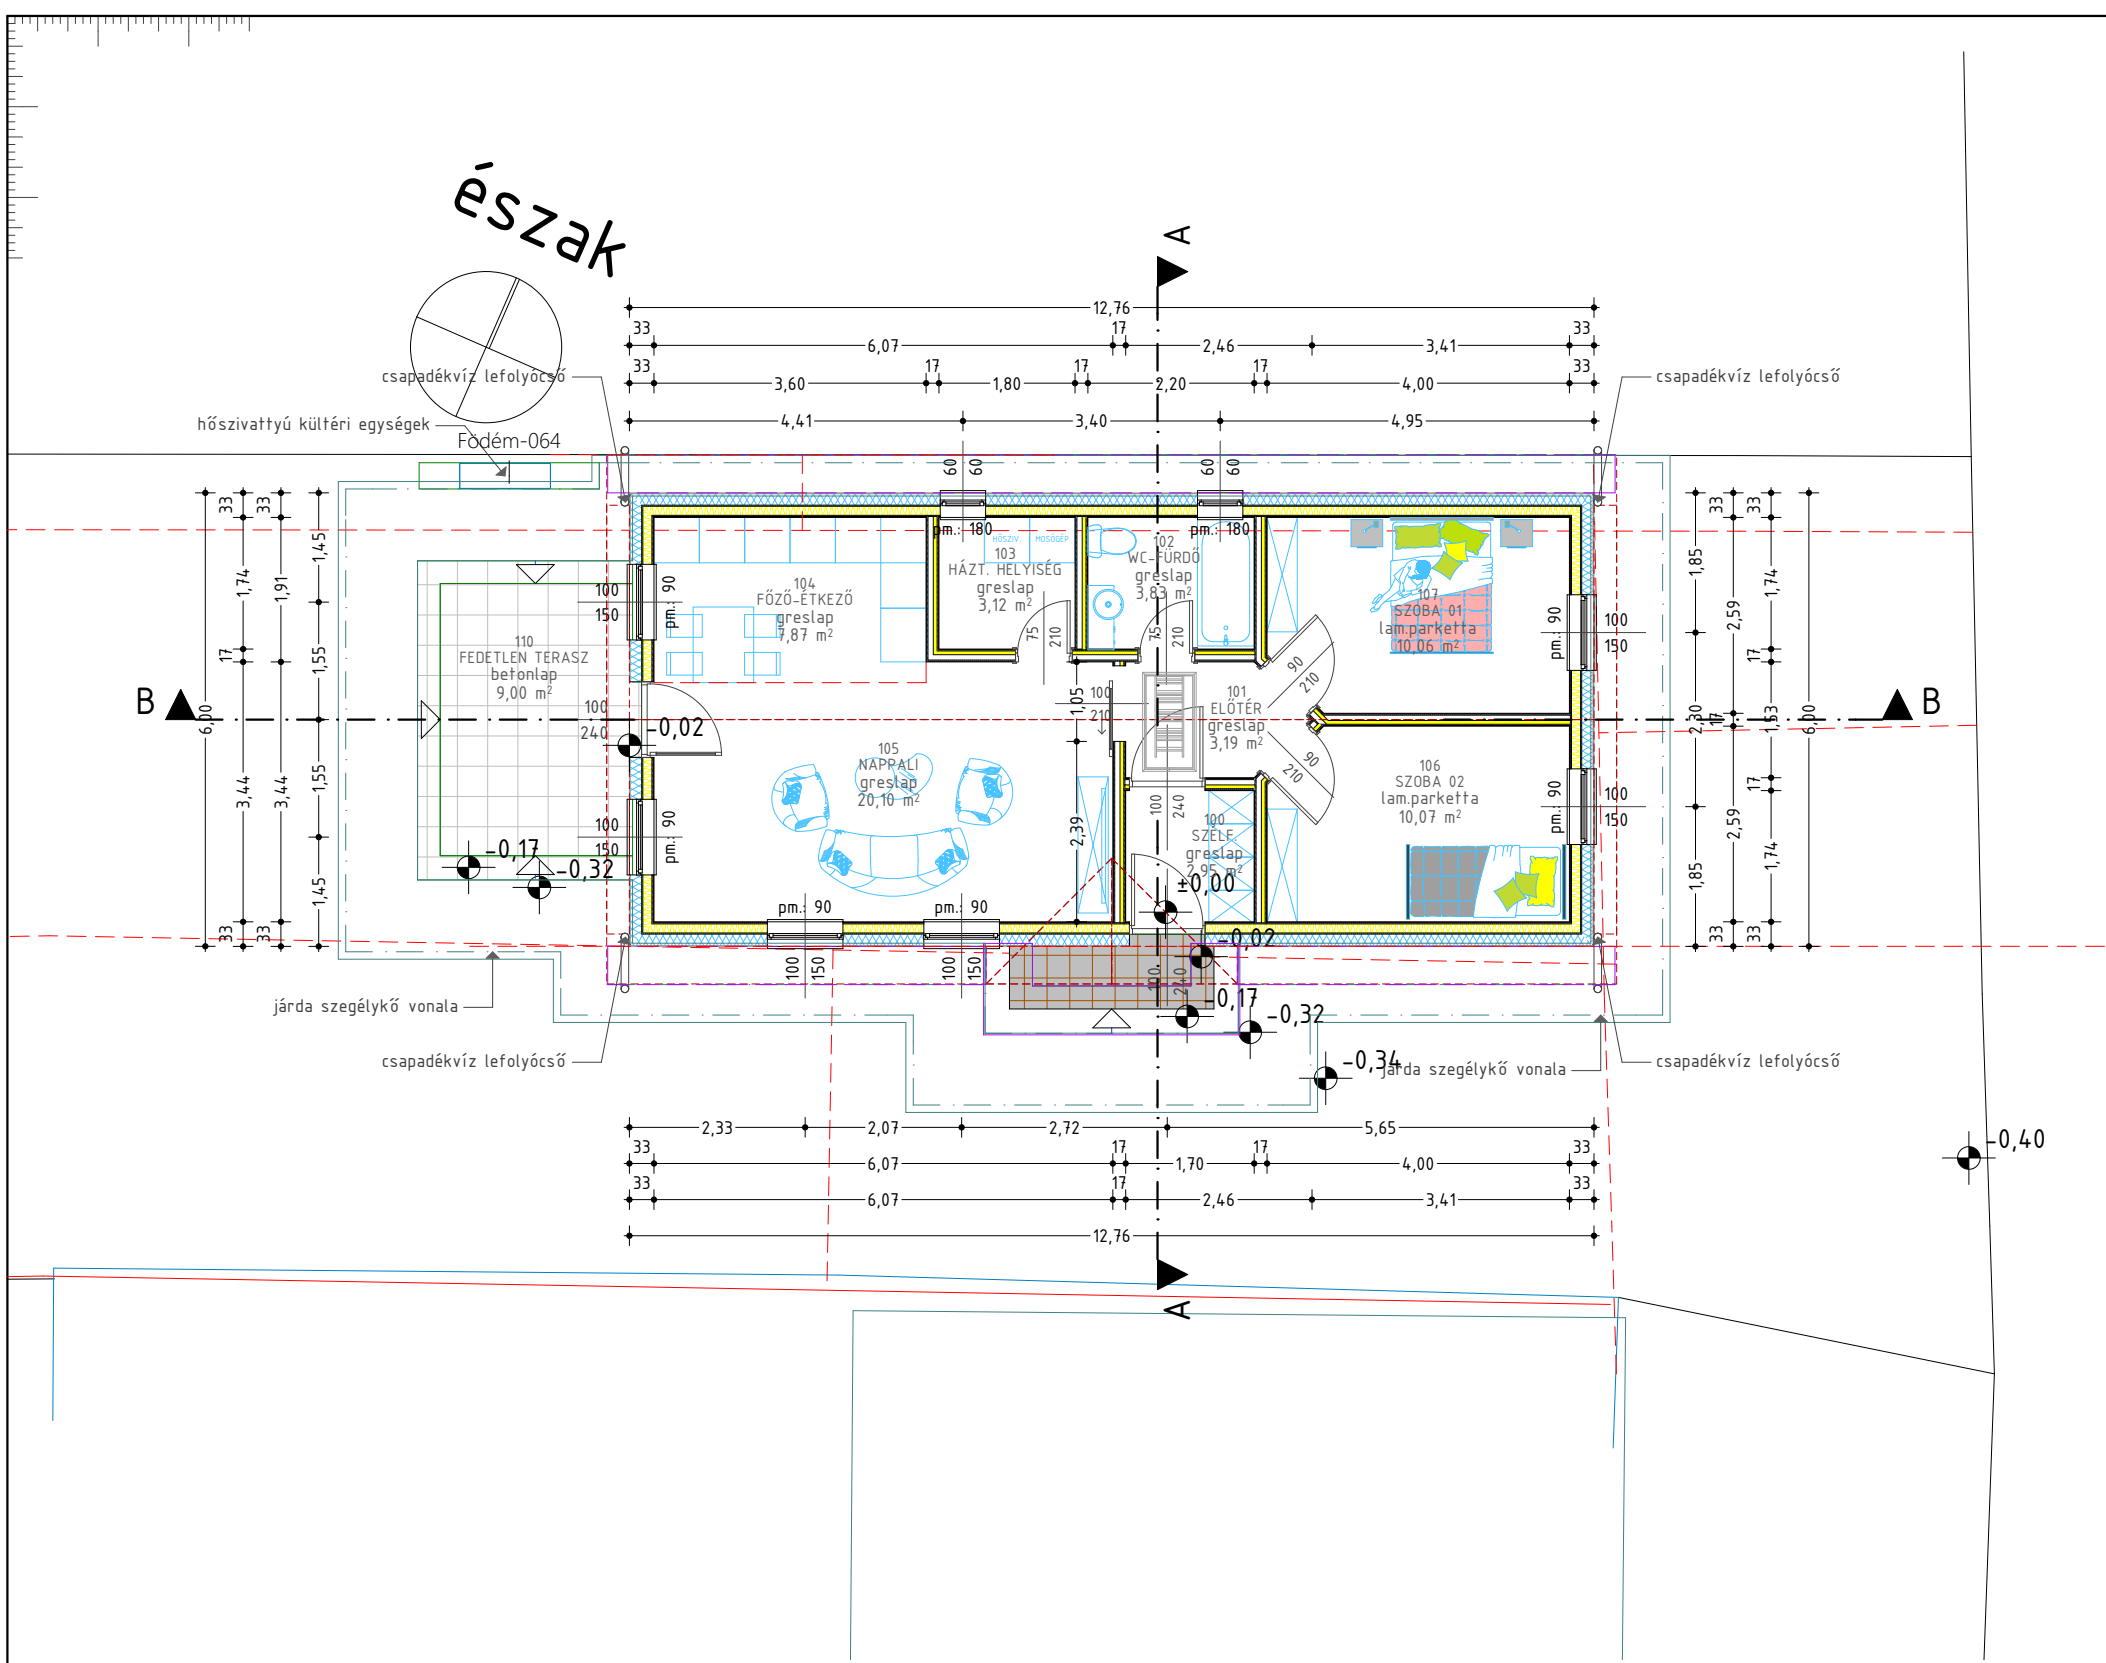

Tervezett Helyiségek Listája - Földszint				
Átépítési állapot	Helyiség szám	Helyiség neve	Terület	Burkolat típusa
Meglévő , Földszint				
	110	fedetlen terasz	9,00	betonlap
Új , Földszint				
	100	szélf.	2,95	greslap
	101	előtér	3,19	greslap
	102	wc-fürdő	3,83	greslap
	103	házt. helyiség	3,12	greslap
	104	főző-étkező	7,87	greslap
	105	nappali	20,10	greslap
	106	szoba 02	10,07	lam.parketta
	107	szoba 01	10,06	lam.parketta
			70,19 m²	

Lakás nettó alapterülete: 61,19 m2

±0,00 szint a földszint padlóvonalában került felvételre, melynek abszolút magassági szintje: +157,40 m Bf.

Fontos tudnivalók:

Ezen terv az építész tervező szellemi alkotása.

Az 1999. évi LXXVI. törvény értelmében szerzői jogvédelem alatt áll.

Teljes egészének, vagy részleteinek bármely felhasználása a tervező hozzájárulása nélkül tilos!

A jogosulatlan felhasználás kártérítési kötelezettséget von maga után!

A tervdokumentáció tervlapokat és írásos részeket tartalmaz, melyek önállóan nem, csak egymást kiegészítve használhatók.

A pontos méretek az építési tevékenység megkezdése előtt a helyszínen ellenőrizendő!

Bármely eltérés esetén a tervező azonnal értesítendő!

Az építési munkák során a vonatkozó és eseti baleset, tűz és munkavédelmi övrendszabályok betartása és betartatása kötelező!

Az egyszerű bejelentéshez kötött építmények esetében a kivitelezési tevékenység csak a bejelentés megérkezését igazoló, papír alapú "Tájékoztató levél" kézhezkapását követően, legkorábban a bejelentést követő 15 nap lefelte után, kiviteli tervekkel kezdhető meg, minden résztvevő saját felelősségére.

Az építésiügyi hatóság engedélyéhez kötött építmények esetében a kivitelezési tevékenység csak jogerős építési engedély és a hozzá tartozó záradékos építési engedélyezési tervdokumentáció birtokában, kiviteli tervekkel kezdhető meg, a munkavégzés feltétele az építési munkákat irányító felelős műszaki vezető megléte, valamint az e-építési napló folyamatos vezetése.

A tervektől eltérni nem lehet!

Esetleges módosításokat a tervezővel egyeztetve, az illetékes I. fokú Hatóságnál kezdeményezett módosított építési engedély, vagy adott esetben bejelentés tudomásul vételét igazoló irat jogerőre emelkedése után lehet eszközölni.

Anyagjelölés

meglévő-megmaradó épületszerkezet	teremtő talaj	C10 beton	meglévő falazatok	EPS 80
kitöltés nélkül	talaj feltöltés	C16 beton	km téglafal	EPS 80 grafit
tervezett épületszerkezet	kavics feltöltés	vasbeton szerkezet	Porotherm 30 HS Dryfix fal	EPS 100
színes kitöltéssel	drénlemez	előregyártott vasbeton	Ytong falazat	XPS hab
bontandó épületszerkezet	vízszigetelés fólia	faserkezet	szerelt válaszfal	homlokzati közetgyapot
piros vonallal jelölve	térburkolat	OSB lap	vakolat	lépésálló közetgyapot
	fű	acélszerkezet	PU hab	üveggyapot

0 1 2 3 4 5