


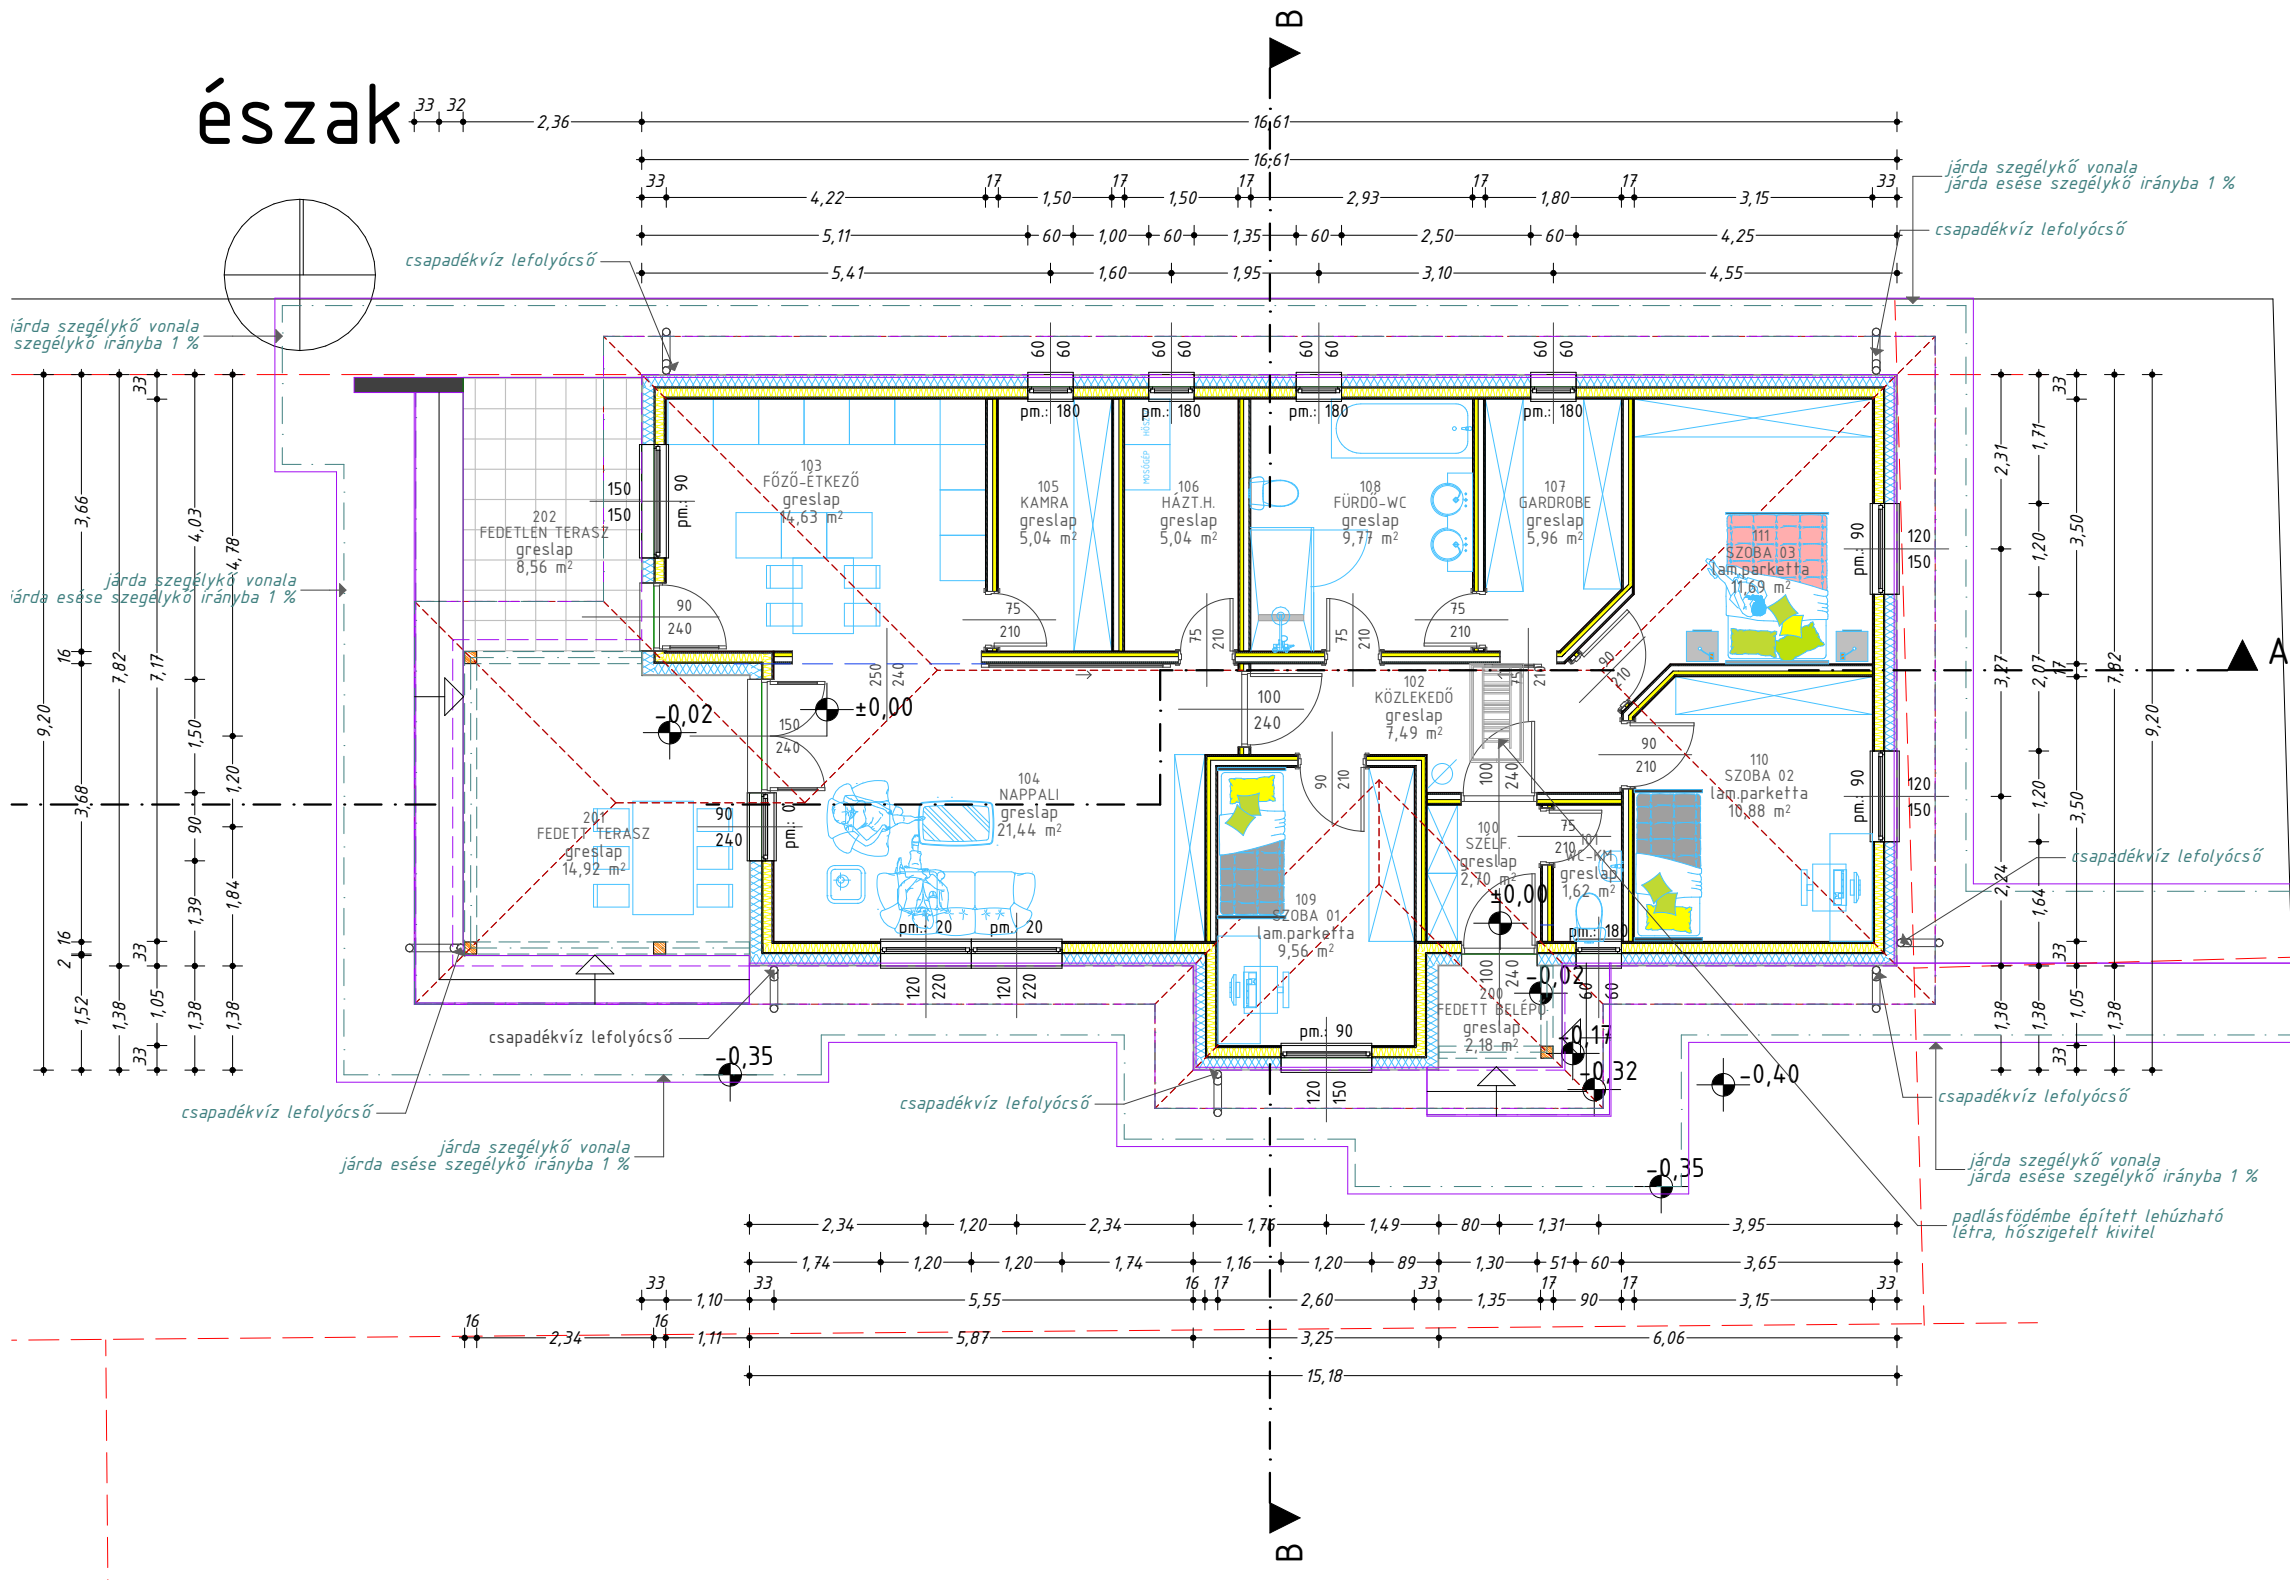

Tervezett Helyiségek Listája – Földszint			
Helyiség szám	Helyiség neve	Terület	Burkolat típusa
100	szélf.	2,70	greslap
101	wc-km	1,62	greslap
102	közlekedő	7,49	greslap
103	főző-étkező	14,63	greslap
104	nappali	21,44	greslap
105	kamra	5,04	greslap
106	házt.h.	5,04	greslap
107	gardrobe	5,96	greslap
108	fürdő-wc	9,77	greslap
109	szoba 01	9,56	lam.parketta
110	szoba 02	10,88	lam.parketta
111	szoba 03	11,69	lam.parketta
200	fedett belépő	2,18	greslap
201	fedett terasz	14,92	greslap
202	fedetlen terasz	8,56	greslap
		131,48 m ²	

Anyagjelölés			
meglévő-megmaradó épületszerkezet	termett talaj	C10 beton	meglévő falazatok
kitöltés nélkül	talaj feltöltés	C16 beton	km téglafal
tervezett épületszerkezet	kavics feltöltés	vasbeton szerkezet	Porotherm 30 HS Dryfix fal
színes kitöltéssel	drénlemez	előregyártott vasbeton	Ytong falazat
bontandó épületszerkezet	vízszigetelés fólia	faserkezet	szerelt válaszfal
piros vonallal jelölve	térburkolat	OSB lap	vakolat
	fű	acélszerkezet	PU hab
			EPS 80
			EPS 80 grafit
			EPS 100
			XPS hab
			homlokzati közetgyapot
			lépésálló közetgyapot
			üveggyapot

Fontos tudnivalók:

Ezen terv az építész tervező szellemi alkotása.

Az 1999. évi LXXVI. törvény értelmében szerzői jogvédelem alatt áll.

Teljes egészének, vagy részleteinek bármely felhasználása a tervező hozzájárulása nélkül tilos!

A jogosulatlan felhasználás kártérítési kötelezettséget von maga után!

A tervdokumentáció tervek és írásos részeket tartalmaz, melyek önállóan nem, csak egymást kiegészítve használhatók.

A pontos méretek az építési tevékenység megkezdése előtt a helyszínen ellenőrzendő!

Bármely eltérés esetén a tervező azonnal értesítendő!

Az építési munkák során a vonatkozó és eseti baleset, tűz és munkavédelmi övrendszabályok betartása és betartatása kötelező!

Az egyszerű bejelentéshez kötött építmények esetében a kivitelezési tevékenység csak a bejelentés megérkezését igazoló, papír alapú "Tájékoztató levél" kézhezkapása után kezdhető meg, legkorábban a bejelentést követő 15 nap lefelte után, kivéti tervekkel kezdhető meg, minden résztervő saját felelősségére.

Az építési engedélyhez kötött építmények esetében a kivitelezési tevékenység csak jogerős építési engedély és a hozzá tartozó záradékkal ellátott építési engedélyzéstől birtokában, kivéti tervekkel kezdhető meg, a munkavégzés feltétele az építési munkákat irányító felelős műszaki vezető megléte, valamint az e-építési napló folyamatos vezetése.

A tervektől eltérni nem lehet!

Esetleges módosításokat a tervezővel egyeztetve, az illetékes I. fokú Hatóságnál kezdeményezett módosított építési engedély, vagy adott esetben bejelentés tudomásul vételét igazoló irat jogerőre emelkedése után lehet eszközölni.

±0,00 szint a földszint padlóvonalában került felvételre, melynek abszolút magassági szintje: +151,92 m Bf.

