


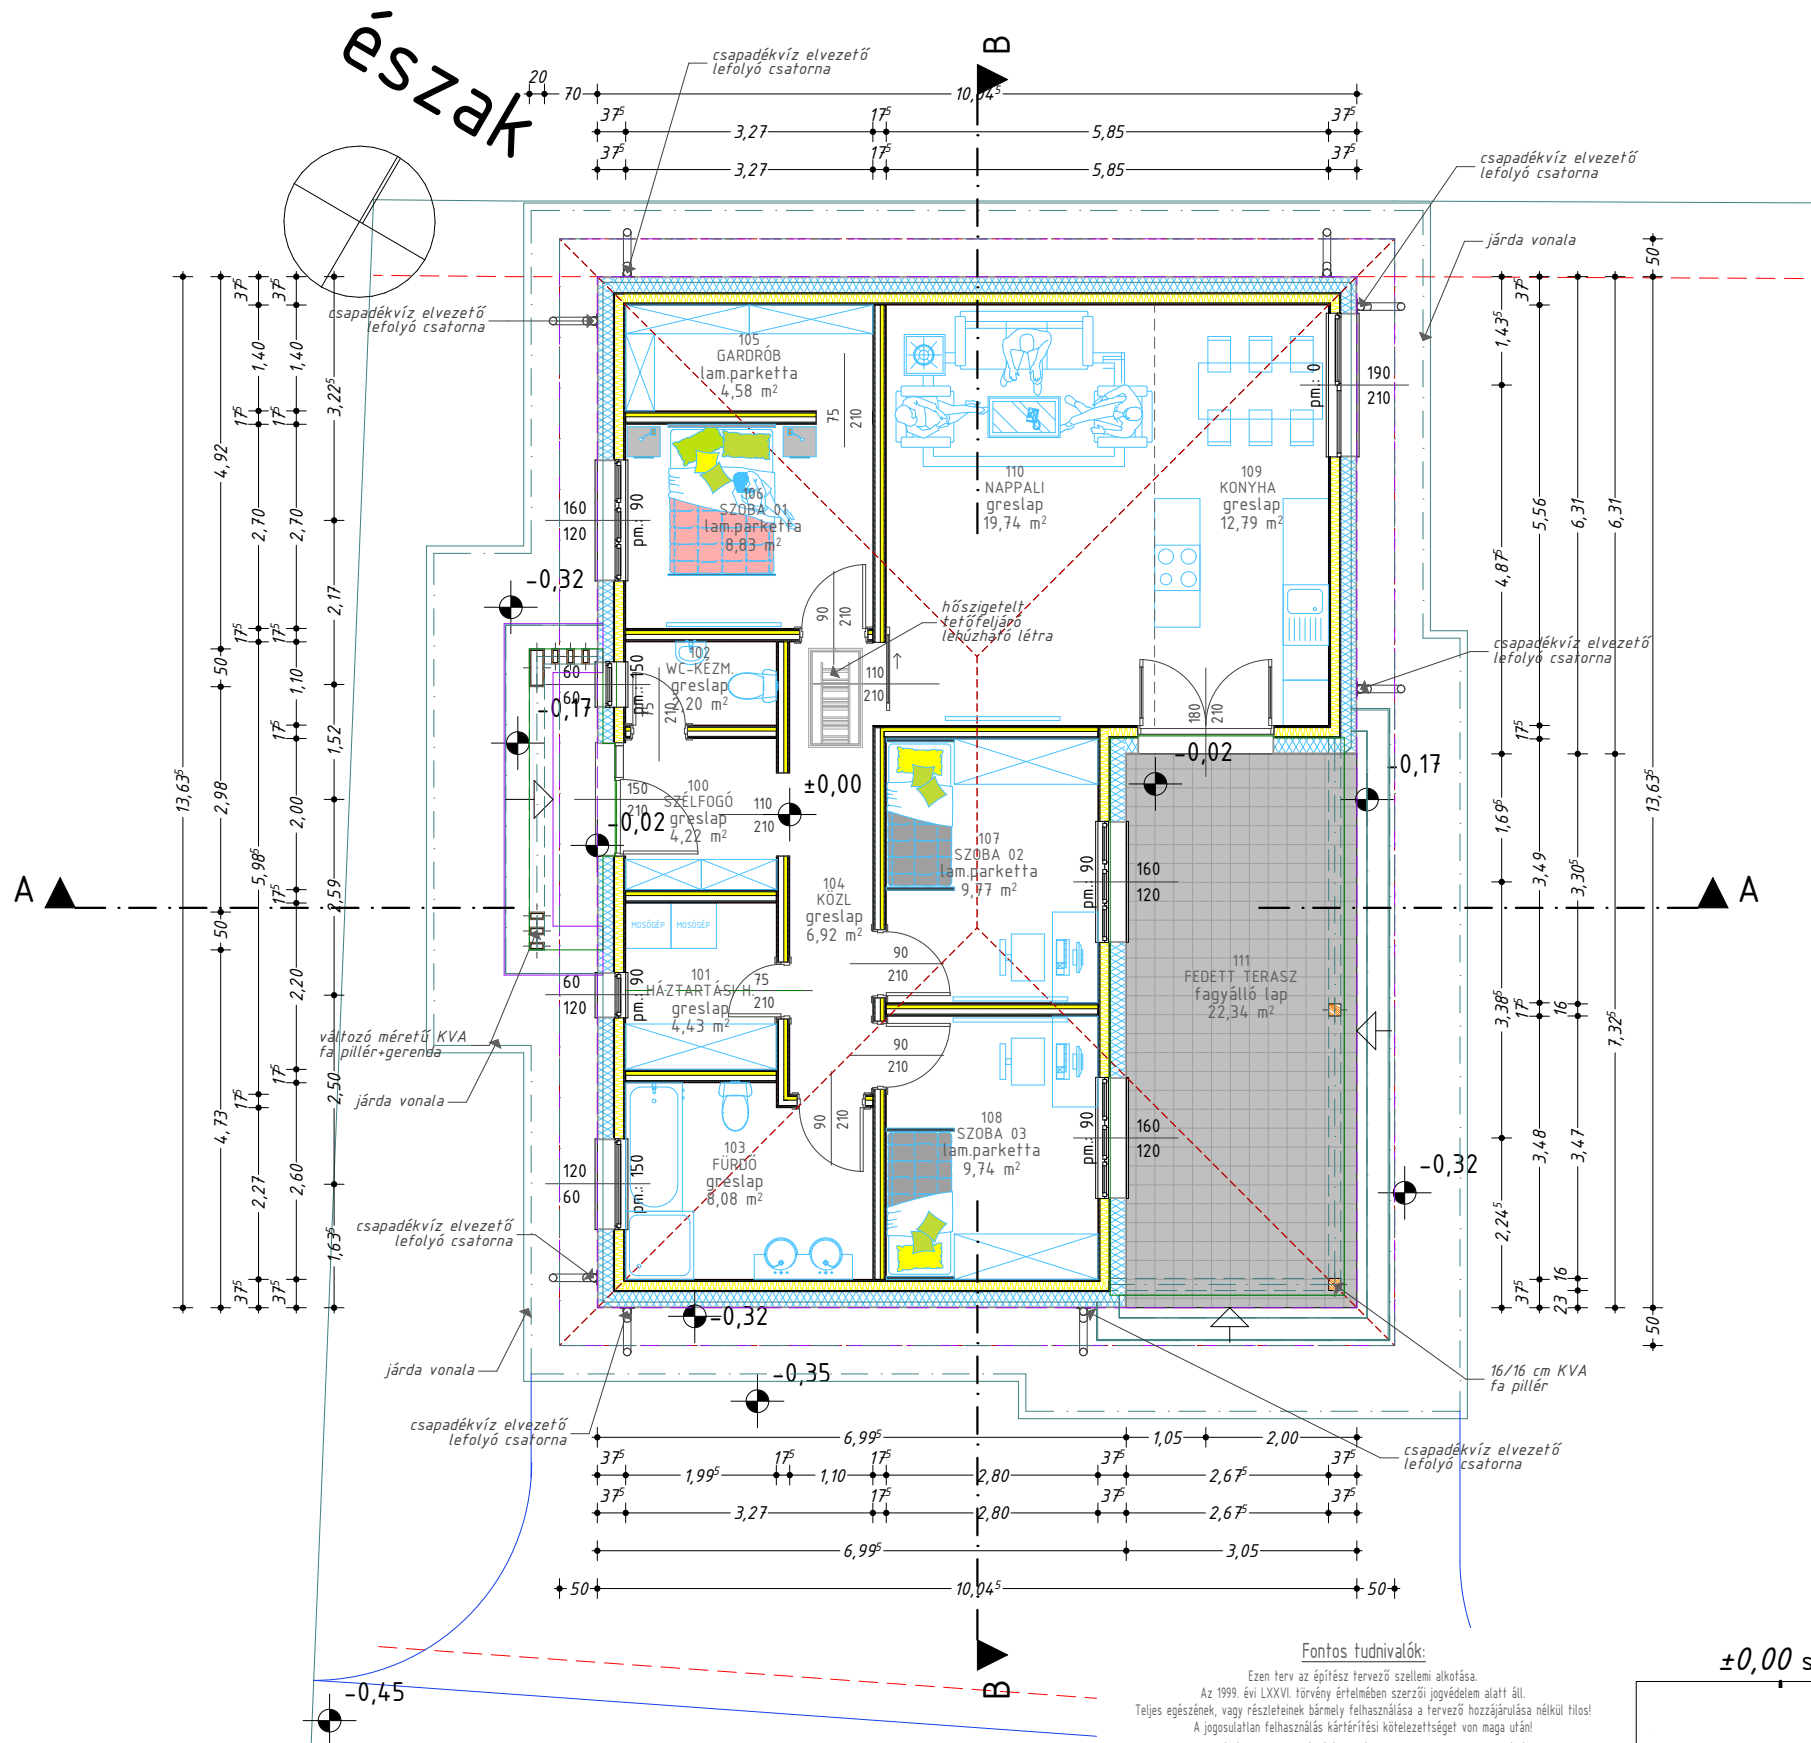

Tervezett Helyiségek Listája - Földszint			
Helyiség szám	Helyiség neve	Terület	Burkolat típusa
111	fedett terasz	22,34	fagyálló lap
		22,34 m ²	
100	szélfogó	4,22	greslap
101	háztartási h.	4,43	greslap
102	wc-kézm.	2,20	greslap
103	fürdő	8,08	greslap
104	Közl	6,92	greslap
105	gardrób	4,58	lam.parketta
106	szoba 01	8,83	lam.parketta
107	szoba 02	9,77	lam.parketta
108	szoba 03	9,74	lam.parketta
109	konyha	12,79	greslap
110	nappali	19,74	greslap
		91,30 m ²	
		113,64 m ²	

Anyagjelölés			
meglévő-megmaradó épületszerkezet	termett talaj	C10 beton	meglévő falazatok
kitöltés nélkül	talaj feltöltés	C16 beton	km téglafal
tervezett épületszerkezet	kavics feltöltés	vasbeton szerkezet	Porotherm 30 HS Dryfix fal
színes kitöltéssel	drénlemez	előregyártott vasbeton	Ytong falazat
bontandó épületszerkezet	vízszigetelés fólia	faszerkezet	szerelt válaszfal
piros vonallal jelölve	térburkolat	OSB lap	vakolat
	fű	acélszerkezet	PU hab

Fontos tudnivalók:

Ezen terv az építész tervező szellemi alkotása.

Az 1999. évi LXXVI. törvény értelmében szerzői jogvédelem alatt áll.

Teljes egészének, vagy részleteinek bármely felhasználása a tervező hozzájárulása nélkül tilos!

A jogosatlan felhasználás kártérítési kötelezettséget von maga után!

A tervdokumentáció tervek és írásos részeket tartalmaz, melyek önállóan nem, csak egymást kiegészítve használhatók.

A pontos méretek az építési tevékenység megkezdése előtt a helyszínen ellenőrzendő!

Bármely eltérés esetén a tervező azonnal értesítendő!

Az építési munkák során a vonatkozó és eseti baleset, tűz és munkavédelmi övrendszabályok betartása és betartatása kötelező!

Az egyszerű bejelentéshez kötött építmények esetében a kivitelezési tevékenység csak a bejelentés megérkezését igazoló, papír alapú "Tájékoztató levél" kézhezkapása után kezdhető meg, legkorábban a bejelentést követő 15 nap lefelte után, kivéti tervekkel kezdhető meg, minden résztervő saját felelősségére.

Az építési engedélyhez kötött építmények esetében a kivitelezési tevékenység csak jogerős építési engedély és a hozzá tartozó záradékos építési engedélyezési tervdokumentáció birtokában, kivéti tervekkel kezdhető meg, a munkavégzés feltétele az építési munkákat irányító felelős műszaki vezető megléte, valamint az e-építési napló folyamatos vezetése.

A tervektől eltérni nem lehet!

Esetleges módosításokat a tervezővel egyeztetve, az illetékes I. fokú Hatóságnál kezdeményezett módosított építési engedély, vagy adott esetben bejelentés tudomásul vételét igazoló irat jogerőre emelkedése után lehet eszközölni.

±0,00 szint a földszint padlóvonalában került felvételre, melynek abszolút magassági szintje: +218,75 m Bf.

