


észak

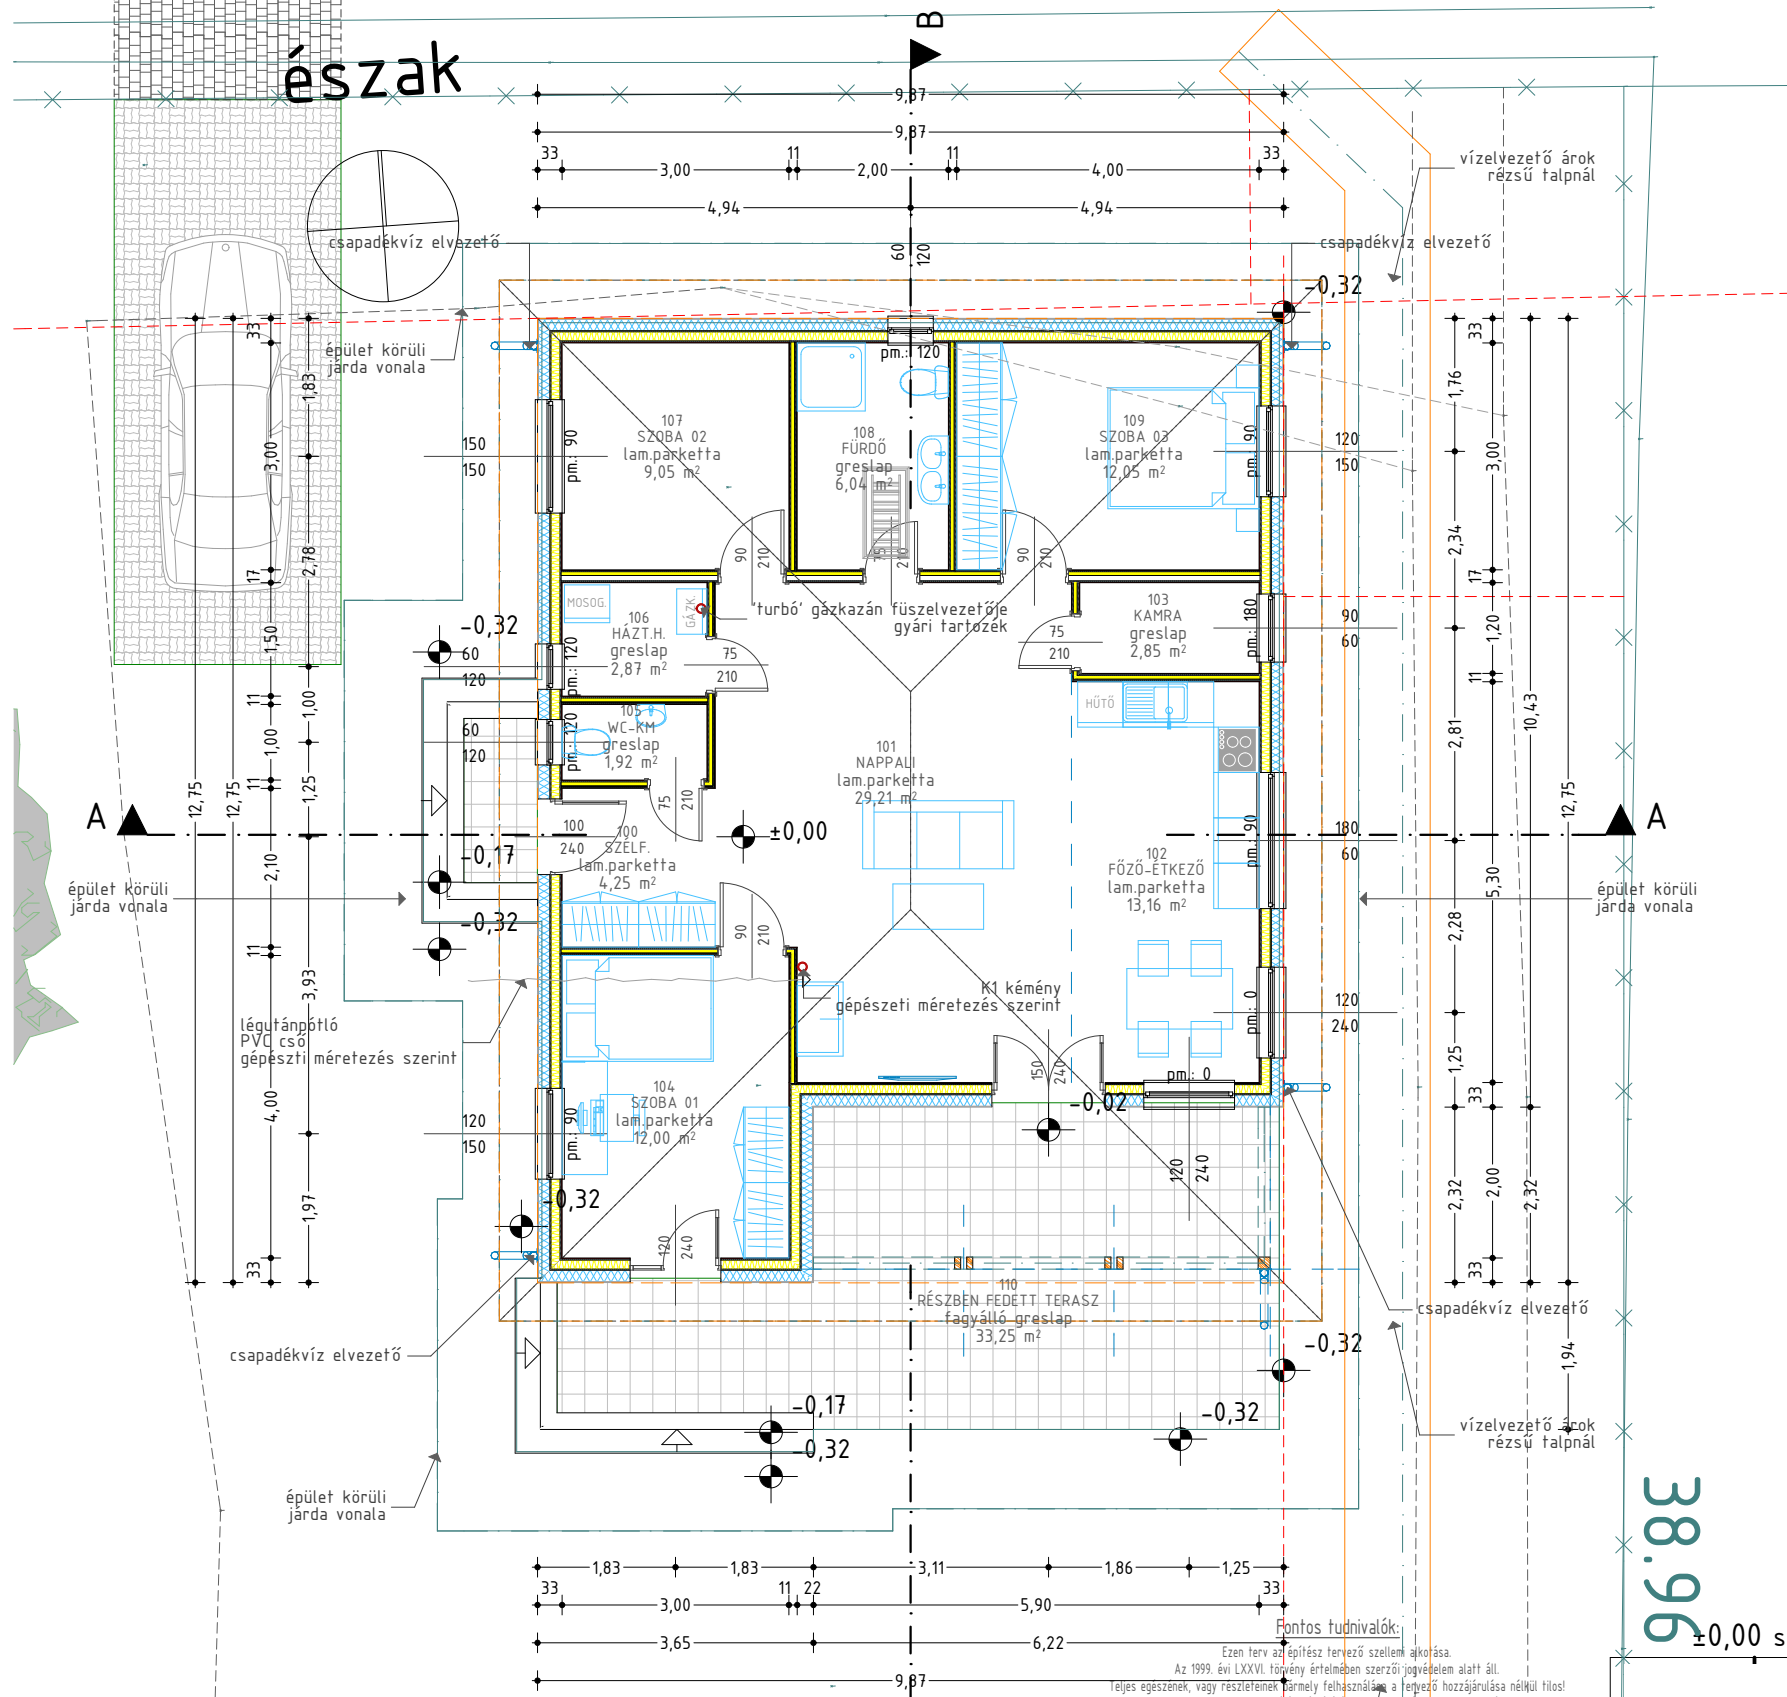

Tervezett Helyiségek Listája - Földszint

Helyiség szám	Helyiség neve	Terület	Burkolat típusa
110	részben fedett terasz	33,25	fagyálló greslap
		33,25 m²	
100	szélf.	4,25	lam.parketta
101	nappali	29,21	lam.parketta
102	főző-étkező	13,16	lam.parketta
103	kamra	2,85	greslap
104	szoba 01	12,00	lam.parketta
105	wc-km	1,92	greslap
106	házt.h.	2,87	greslap
107	szoba 02	9,05	lam.parketta
108	fürdő	6,04	greslap
109	szoba 03	12,05	lam.parketta
		93,40 m²	
		126,65 m²	

Anyagjelölés

meglévő-megmaradó épületszerkezet	termett talaj	C10 beton	meglévő falazatok	EPS 80
kitöltés nélkül	talaj feltöltés	C16 beton	km téglafal	EPS 80 grafit
tervezett épületszerkezet	kavics feltöltés	vasbeton szerkezet	Porotherm 30 HS Dryfix fal	EPS 100
színes kitöltéssel	drénlemez	előregyártott vasbeton	Ytong falazat	XPS hab
bontandó épületszerkezet	vízszigetelés fólia	faszkezet	szerelt válaszfal	homlokzati közetgyapot
piros vonallal jelölve	térburkolat	OSB lap	vakolat	cellulóz
	fű	acélszerkezet	PU hab	üveggyapot

Fontos tudnivalók:

Ezen terv az építész tervező szellemi alkotása.
Az 1999. évi LXXVI. törvény értelmében szerzői jogvédelem alatt áll.
Teljes egészenek, vagy részleteinek bármely felhasználása a tervező hozzájárulása nélkül tilos!
A jogosultlan felhasználás kártérítési kötelezettséget von maga után!
A tervdokumentáció terlapokat és írásos részeket tartalmaz, melyek önállóan nem csak egymást kiegészítve használhatók.
A pontos méretek az építési tevékenység megkezdése előtt a helyszínen ellenőrizendő!
Bármely eltérés, esetén a tervező azonnal írásban értesíti a kivitelezőt.
A kivitelezőnek a munkavégzés során a vonatkozó és eseti baleset, tűz és munkavédelmi övrendszabályok betartása és betartatása kötelező!
Az egyszerű bejelentéshez kötött építmények esetében a kivitelezési tevékenység csak a bejelentés megérkezését igazoló, papír alapú "Tájékoztató levél" kézhezkapása után kezdhető meg, legkorábban a bejelentést követő 15 nap lefelte után, kivéti tervekkel kezdhető meg, minden részterv saját felelősségére.
Az építési engedély kiadását követően az építmények esetében a kivitelezési tevékenység csak jogerős építési engedély és a hozzá tartozó záradékos építési engedélyezési tervdokumentáció birtokában, kivéti tervekkel kezdhető meg, a munkavégzés feltétele az építési munkákat irányító felelős műszaki vezető megléte, valamint az e-építési napló folyamatos vezetése.
A tervek től eltérni nem lehet!
Esetleges módosításokat a tervezővel egyeztetve, az illetékes I. fokú Hatóságnál kezdeményezett módosított építési engedély, vagy adott esetben bejelentés tudomásul vételét igazoló irat jogerőre emelkedése után lehet eszközölni.

