

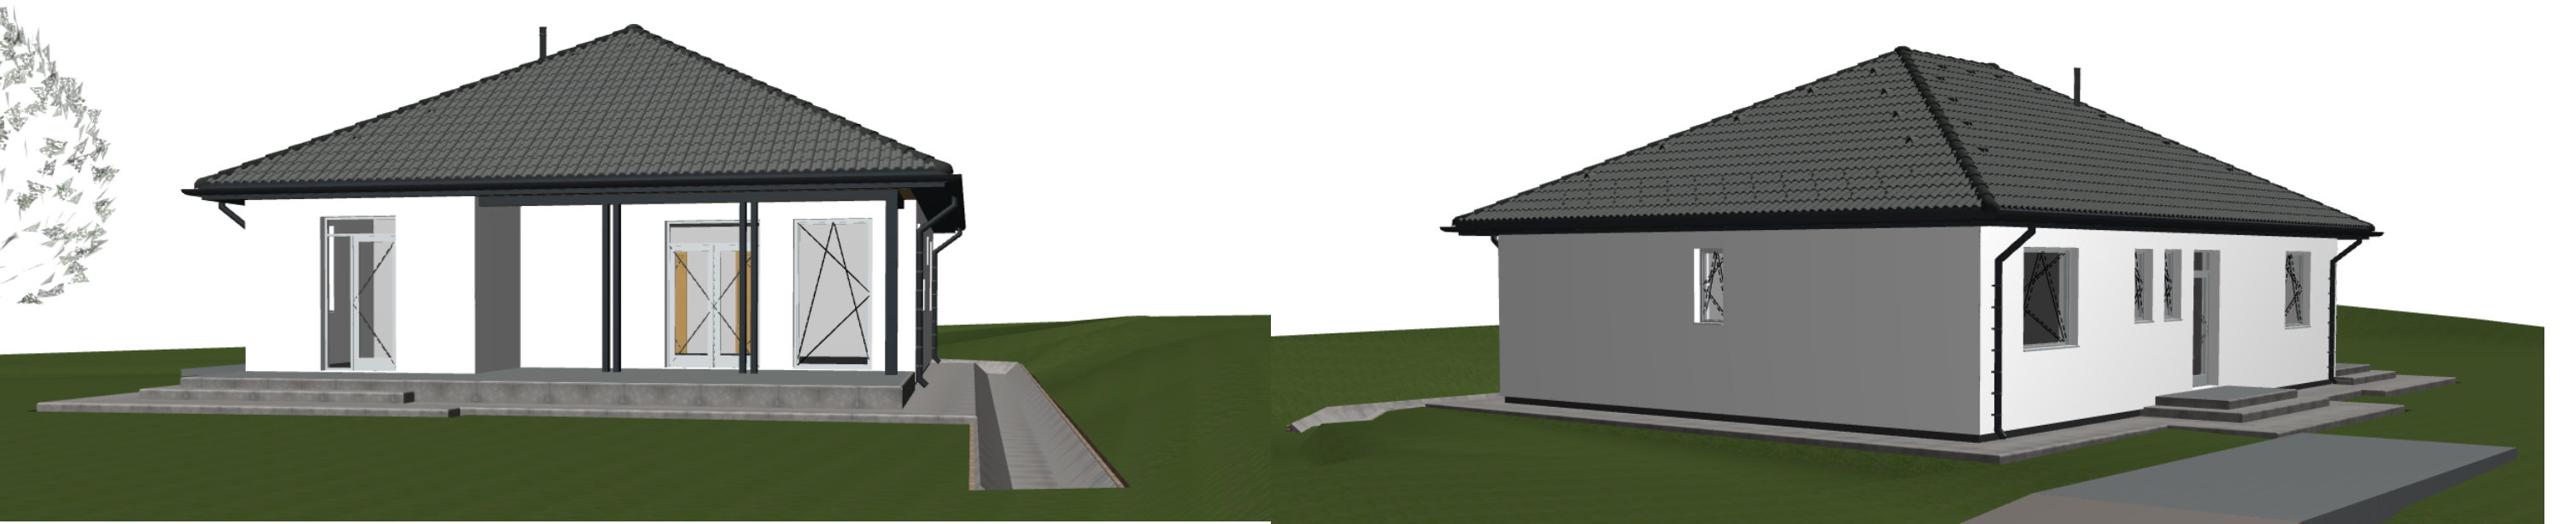


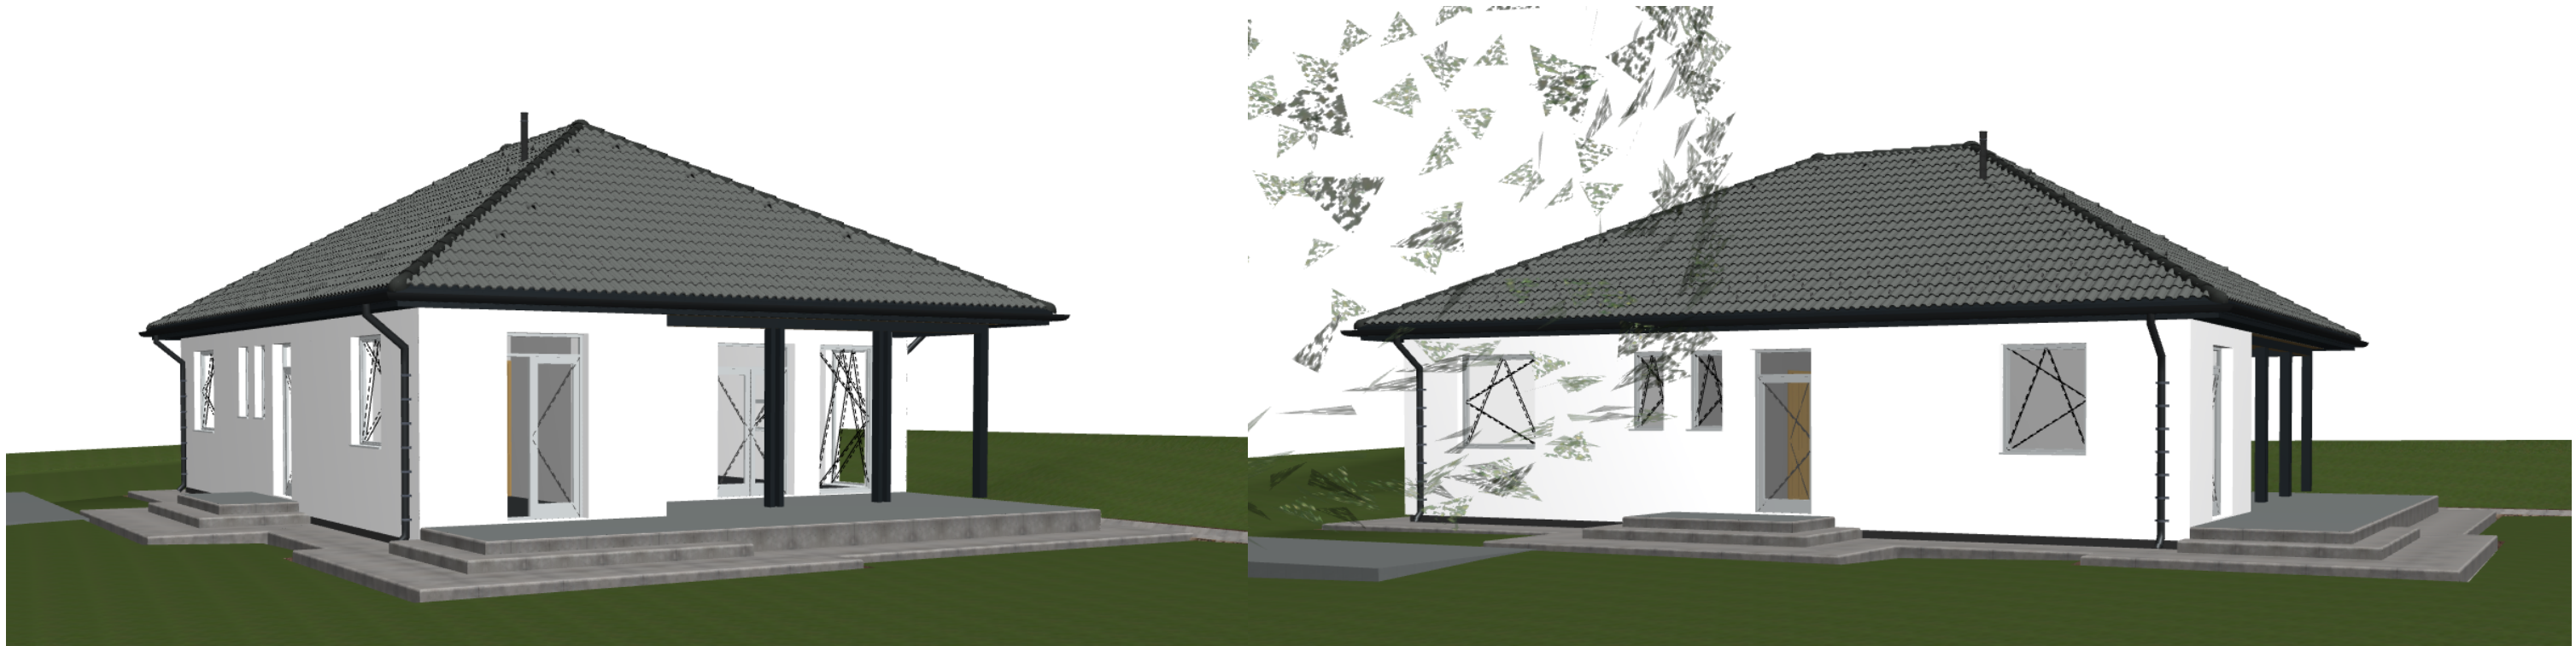

Fontos tudnivalók:

Ezen terv az építész tervező szellemi alkotása.
Az 1999. évi LXXVI. törvény értelmében szerzői jogvédelem alatt áll.
Teljes egészének, vagy részleteinek bármely felhasználása a tervező hozzájárulása nélkül tilos!
A jogosulatlan felhasználás kártérítési kötelezettséget von maga után!
A tervdokumentáció tervlapokat és írásos részeket tartalmaz, melyek önállóan nem, csak egymást kiegészítve használhatók.
A pontos méretek az építési tevékenység megkezdése előtt a helyszínen ellenőrizendő!
Bármely eltérés esetén a tervező azonnal értesítendő!
Az építési munkák során a vonatkozó és eseti baleset, tűz és munkavédelmi övrendszabályok betartása és betartatása kötelező!
Az egyszerű bejelentéshez kötött építmények esetében a kivitelezési tevékenység csak a bejelentés megítélését igazoló, papír alapú "Tájékoztató levél" kézhezkapását követően, legkorábban a bejelentést követő 15 nap lefelte után, kiviteli tervekől kezdhető meg, minden résztvevő saját felelősségére.
Az építésiügyi hatóság engedélyéhez kötött építmények esetében a kivitelezési tevékenység csak jogerős építési engedély és a hozzá tartozó záradékos építési engedélyezési tervdokumentáció birtokában, kiviteli tervekől kezdhető meg, a munkavégzés feltétele az építési munkákat irányító felelős műszaki vezető megléte, valamint az e-építési napló folyamatos vezetése.
A tervektől eltérni nem lehet!
Esetleges módosításokat a tervezővel egyeztetve, az illetékes I. fokú Hatóságnál kezdeményezett módosított építési engedély, vagy adott esetben bejelentés tudomásul vételét igazoló irat jogerőre emelkedése után lehet eszközölni.

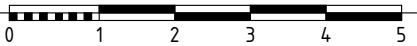

±0,00 szint a földszint padlóvonalában került felvételre, melynek abszolút magassági szintje: +195,79 m Bf.