


észak

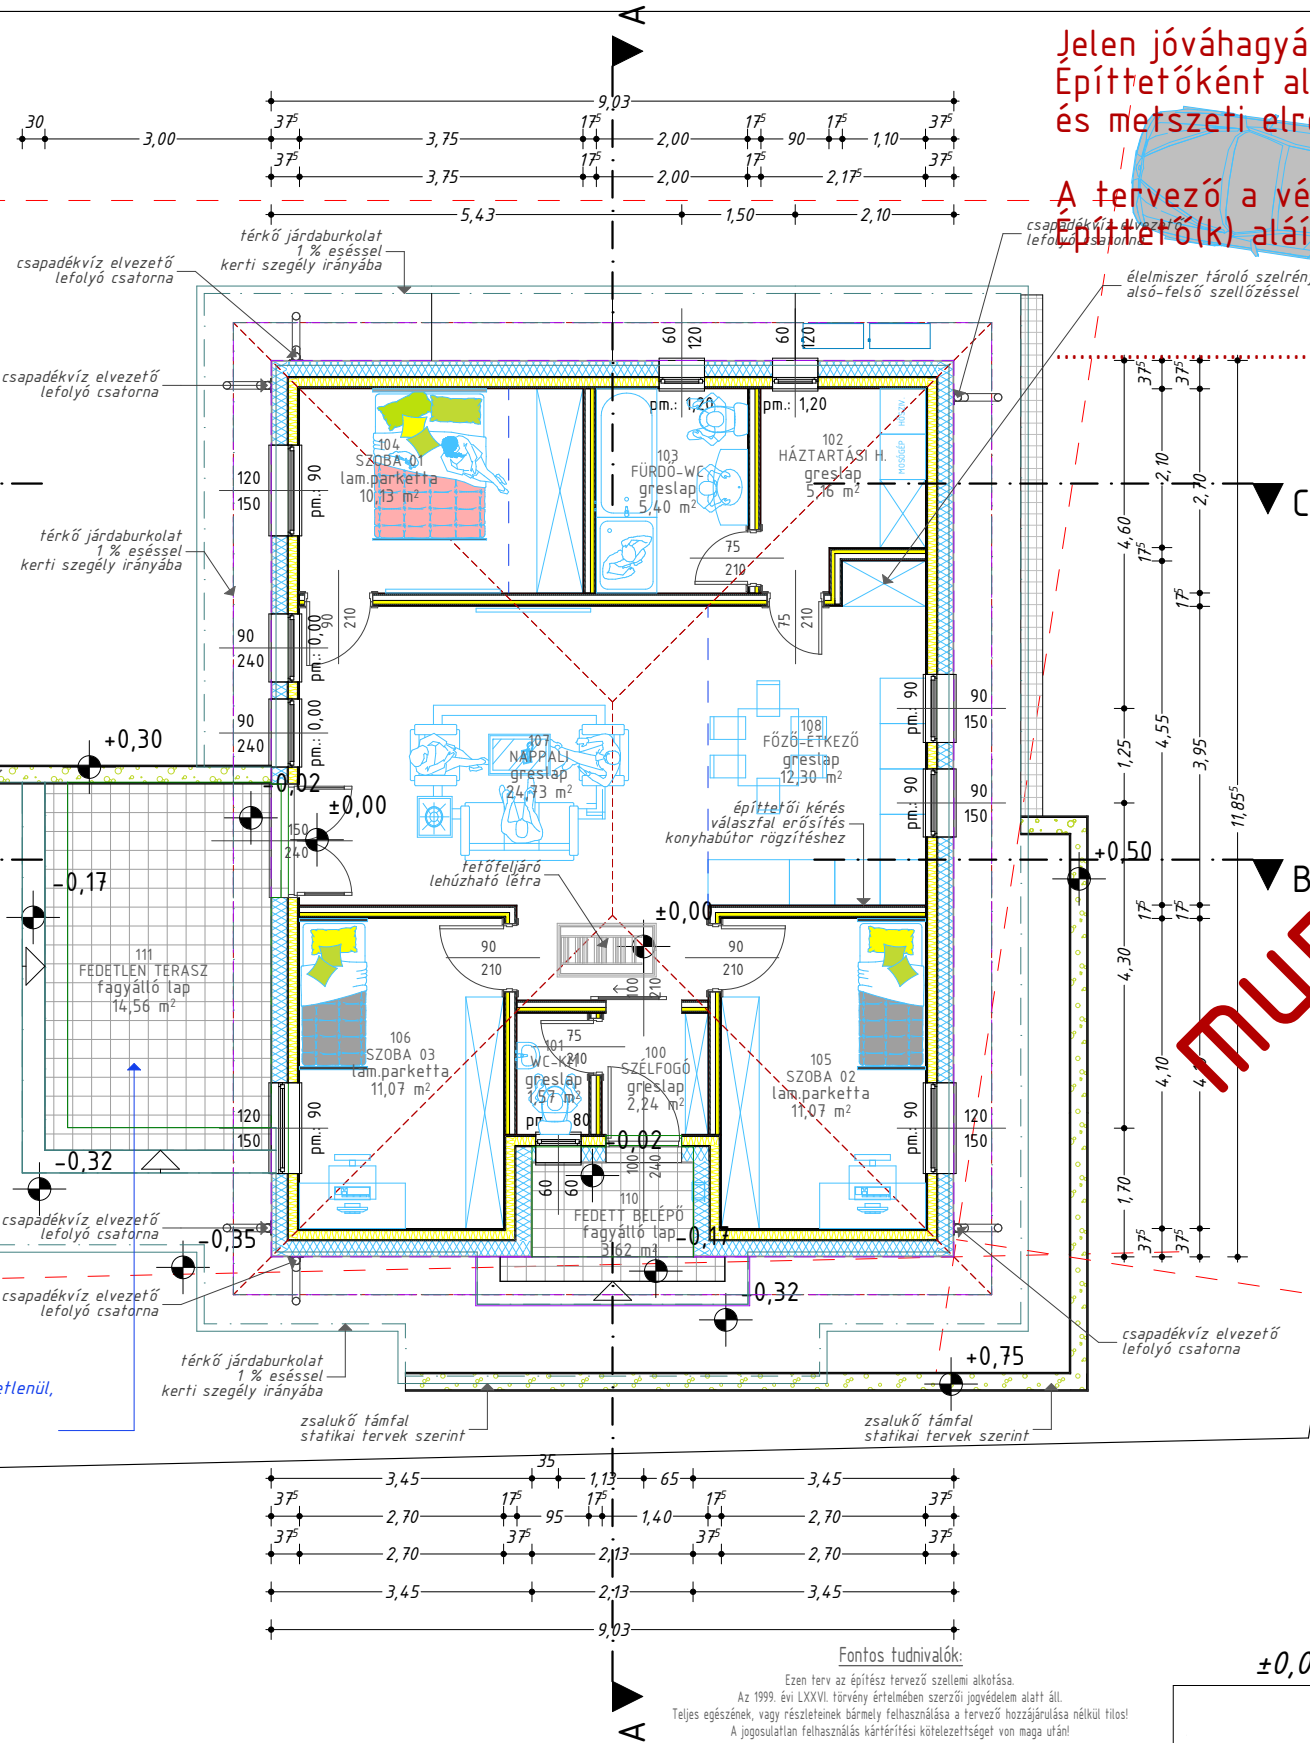

a terasz az épülettől függetlenül,
akár önálló fedéssel készül
II. ütemben

Anyagjelölés

meglévő-megmaradó épületszerkezet	termett talaj	C10 beton	meglévő falazatok	EPS 80
kitöltés nélkül	talaj feltöltés	C16 beton	km tégla	EPS 80 grafit
tervezett épületszerkezet	kavics feltöltés	vasbeton szerkezet	Porotherm 30 HS Dryfix fal	EPS 100
színes kitöltéssel	drénlemez	előregyártott vasbeton	Ytong falazat	XPS hab
bontandó épületszerkezet	vízszigetelés fólia	faserkezet	szerelt válaszfal	homlokzati követgyapot
piros vonallal jelölve	térburkolat	OSB lap	vakolat	lépcsőálló követgyapot
	fű	acélszerkezet	PU hab	üveggyapot

Fontos tudnivalók:

Ezen terv az építész tervező szellemi alkotása.
Az 1999. évi LXXVI. törvény értelmében szerzői jogvédelem alatt áll.
Teljes egészének, vagy részleteinek bármely felhasználása a tervező hozzájárulása nélkül tilos!
A jogosulatlan felhasználás kártérítési kötelezettséget von maga után!
A tervdokumentáció tervek és írásos részeket tartalmaz, melyek önállóan nem,
csak egymást kiegészítve használhatók.
A pontos méretek az építési tevékenység megkezdése előtt a helyszínen ellenőrizendő!
Bármely eltérés esetén a tervező azonnal értesítendő!
Az építési munkák során a vonatkozó és eseti baleset,
tűz és munkavédelmi övrendszabályok betartása és betartatása kötelező!
Az egyszerű bejelentéshez kötött építmények esetében a kivitelezési tevékenység csak a bejelentés
megfelelő igazoló, papír alapú "Tájékoztató levél" kézhezkapása után kezdhető meg,
legkorábban a bejelentést követő 15 nap lefelte után, kivéti tervekkel kezdhető meg,
minden résztvevő saját felelősségére.
Az építési engedélyhez kötött építmények esetében
a kivitelezési tevékenység csak jogerős építési engedély
és a hozzá tartozó záradékkal ellátott építési engedélyezési tervdokumentáció birtokában, kivéti tervekkel kezdhető meg,
a munkavégzés feltétele az építési munkákat irányító felelős műszaki vezető megléte,
valamint az e-építési napló folyamatos vezetése.
A tervektől eltérni nem lehet!
Esetleges módosításokat a tervezővel egyeztetve,
az illetékes I. fokú Hatóságnál kezdeményezett módosított építési engedély,
vagy adott esetben bejelentés tudomásul vételét igazoló irat jogerőre emelkedése után lehet eszközölni.

Jelen jóváhagyási terv az elfogadott vázlat terv alapján készült.
Építettként aláírással jóváhagyom az épület térbeli összefüggéseit, alaprajzi
és metszeti elrendezését, építészeti megjelenését, műszaki megoldásait, teljesítmény adatait.

A tervező a végleges dokumentációt elkészítheti.
Építető(k) aláírása:

$\pm 0,00$ szint a földszint padlóvonalában került felvételre, melynek abszolút magassági szintje: +178,40 m Bf.

Tervezett Helyiségek Listája - Földszint			
Helyiség szám	Helyiség neve	Terület	Burkolat típusa
110	fedett belépő	3,62	fagyálló lap
111	fedetlen terasz	14,56	fagyálló lap
		18,18 m ²	
100	szélfogó	2,24	greslap
101	wc-km	1,57	greslap
102	háztartási h.	5,16	greslap
103	fürdő-wc	5,40	greslap
104	szoba 01	10,13	lam.parketta
105	szoba 02	11,07	lam.parketta
106	szoba 03	11,07	lam.parketta
107	nappali	24,73	greslap
108	főző-étkező	12,30	greslap
		83,67 m ²	
		101,85 m ²	