


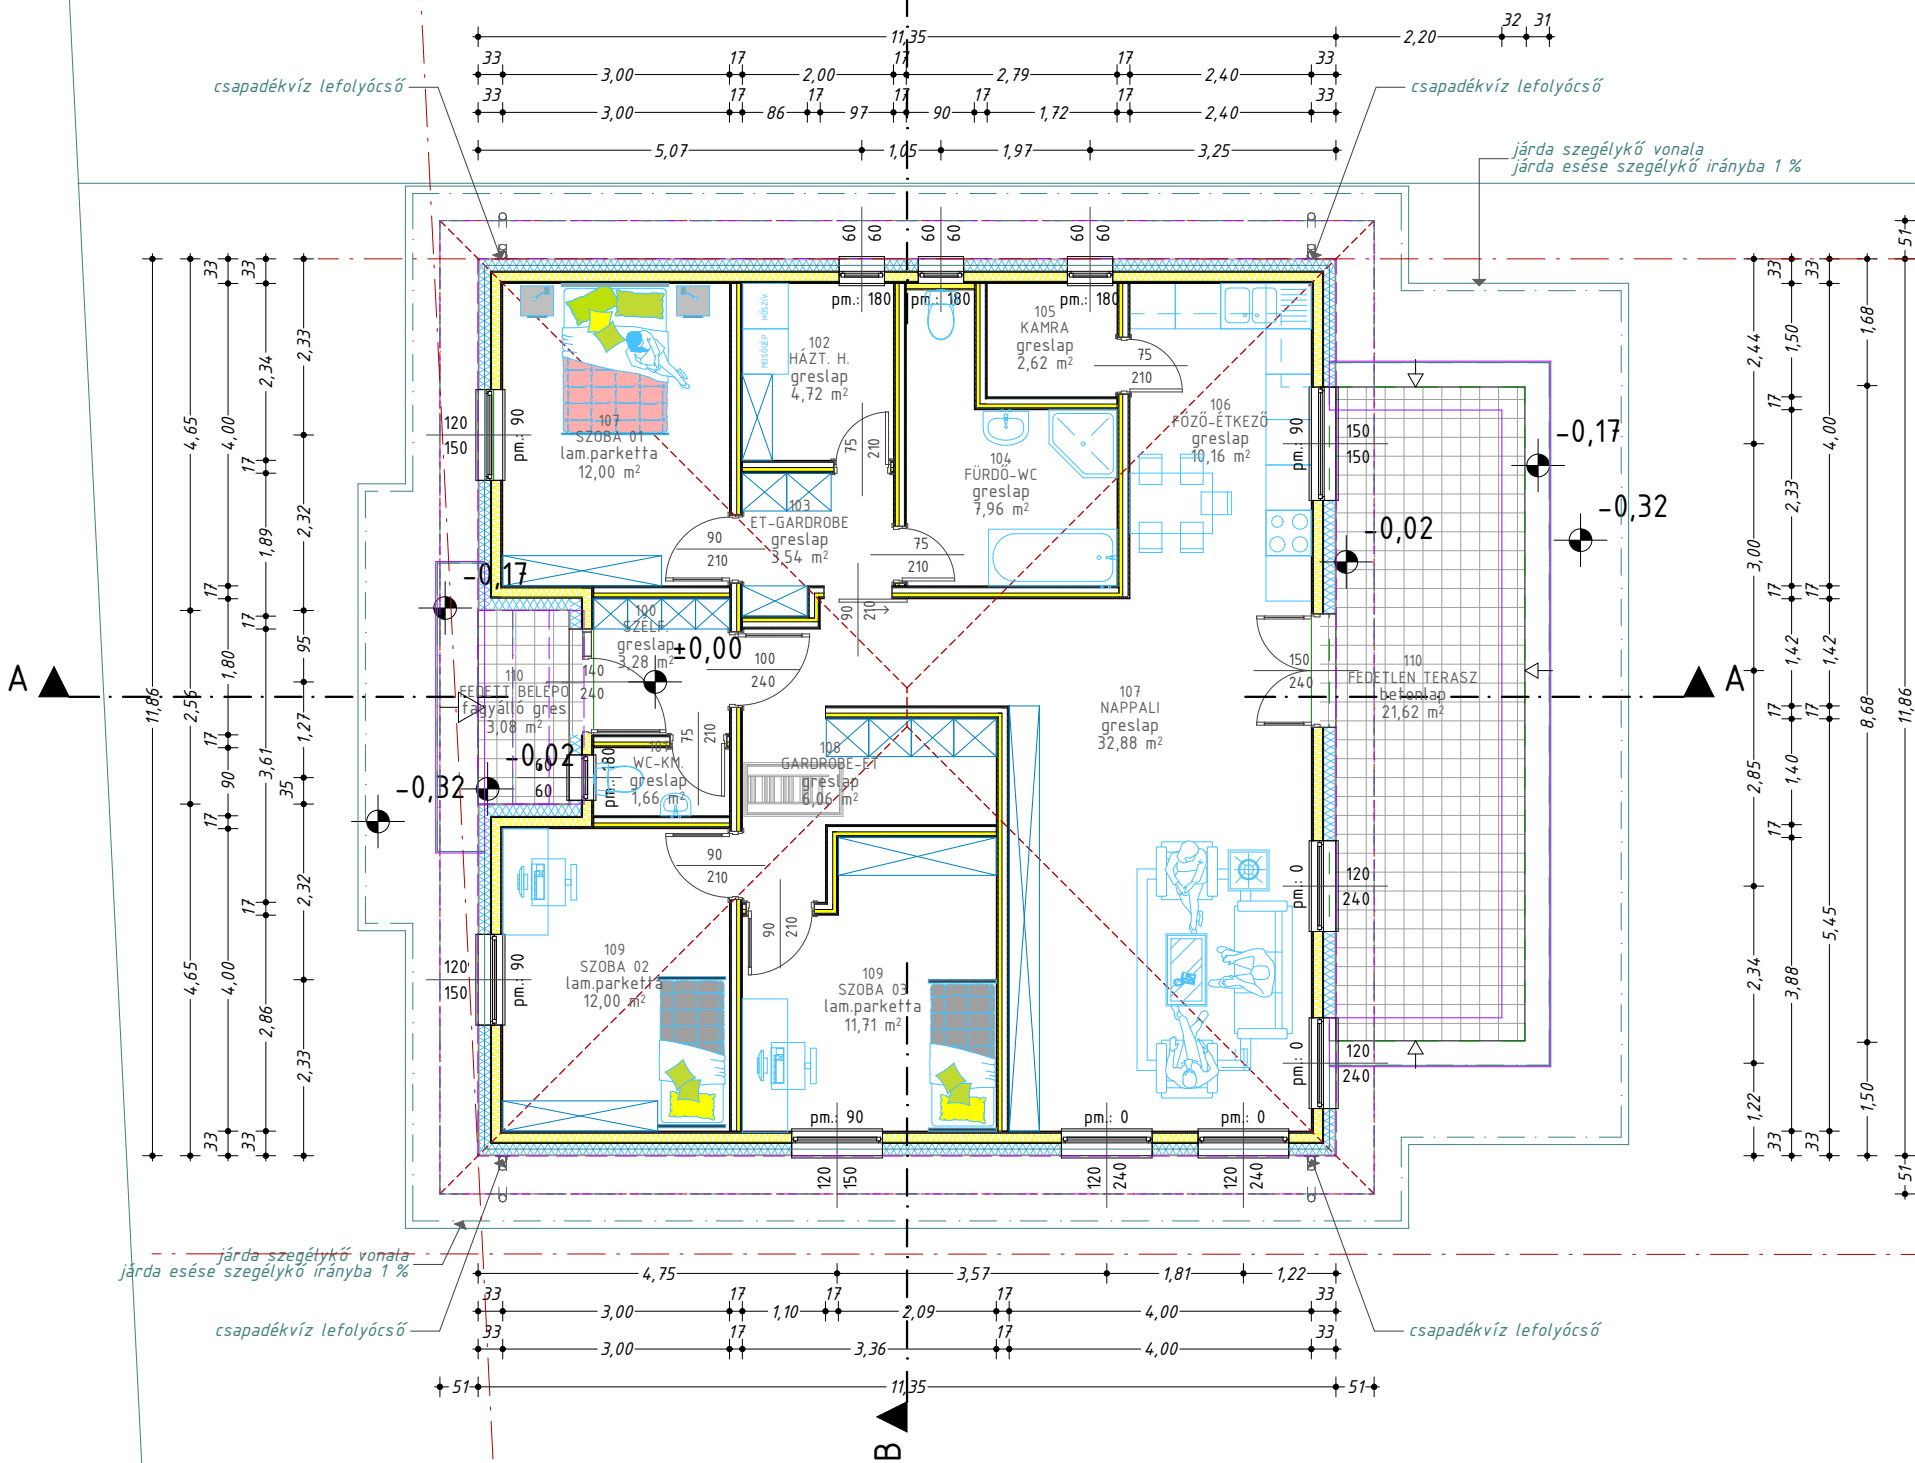

Tervezett Helyiségek Listája - Földszint			
Helyiség szám	Helyiség neve	Terület	Burkolat típusa
110	fedetlen terasz	21,62	betonlap
110	fedett belépő	3,08	fagyálló gres
		24,70 m ²	
100	szélf.	3,28	greslap
101	wc-km.	1,66	greslap
102	házt. h.	4,72	greslap
103	ét-gardrobe	3,54	greslap
104	fürdő-wc	7,96	greslap
105	kamra	2,62	greslap
106	főző-étkező	10,16	greslap
107	nappali	32,88	greslap
107	szoba 01	12,00	lam.parketta
108	gardrobe-ét	6,06	greslap
109	szoba 02	12,00	lam.parketta
109	szoba 03	11,71	lam.parketta
		108,59 m ²	
		133,29 m ²	

meglévő-megmaradó épületszerkezet

kitöltés nélkül

tervezett épületszerkezet

színes kitöltéssel

bontandó épületszerkezet

piros vonallal jelölve

termett talaj

talaj feltöltés

kavics feltöltés

drénlemez

vízszigetelés fólia

térburkolat

fű

C10 beton

C16 beton

vasbeton szerkezet

előregyártott vasbeton

faszerkezet

OSB lap

acélszerkezet

meglévő falazatok km

téglafal

Porotherm 30 HS Dryfix fal

Ytong falazat

szerelt válaszfal

vakolat

PU hab

EPS 80

EPS 80 grafit

EPS 100

XPS hab

homlokzati közetgyapot

lépcsőálló közetgyapot

üveggyapot

Fontos tudnivalók:

Ezen terv az építész tervező szellemi alkotása.

Az 1999. évi LXXVI. törvény értelmében szerzői jogvédelem alatt áll.

Teljes egészének, vagy részleteinek bármely felhasználása a tervező hozzájárulása nélkül tilos!

A jogosulatlan felhasználás kártérítési kötelezettséget von maga után!

A tervdokumentáció tervek és rajzokból áll, melyek önállóan nem, csak egymást kiegészítve használhatók.

A pontos méretek az építési tevékenység megkezdése előtt a helyszínen ellenőrizendő!

Bármely eltérés esetén a tervező azonnal értesítendő!

Az építési munkák során a vonatkozó és eseti baleset, tűz és munkavédelmi övrendszabályok betartása és betartatása kötelező!

Az egyszerű bejelentéshez kötött építmények esetében a kivitelezési tevékenység csak a bejelentés megérkezését követően, a "Tájékoztató levél" kézhezkapása után kezdhető meg.

Az építési engedélyhez kötött építmények esetében a kivitelezési tevékenység csak jogerős építési engedély és a hozzá tartozó záradékkal ellátott építési engedély birtokában, kivitelezési tervekkel kezdhető meg.

A munkavégzés feltétele az építési munkákat irányító felelős műszaki vezető megléte, valamint az e-építési napló folyamatos vezetése.

A tervektől eltérni nem lehet!

Esetleges módosításokat a tervezővel egyeztetve, az illetékes I. fokú Hatóságnál kezdeményezett módosított építési engedély, vagy adott esetben bejelentés tudomásul vételét igazoló irat jogerőre emelkedése után lehet eszközölni.

$\pm 0,00$ szint a földszint padlóvonalában került felvételre, melynek abszolút magassági szintje: $+0$ m Bf.